


Escala - 1/100



Escala = 1/100




Escala = 1/100

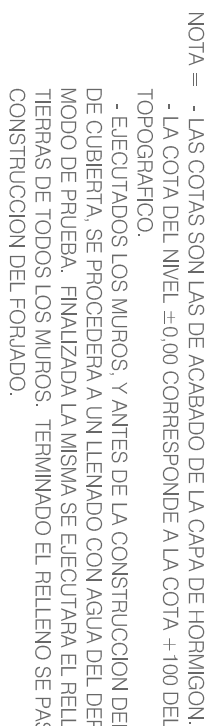

NOTAS = - LA COTA DE LA SOLERA DEL DEPOSITO PROYECTADO ($\pm 0,00$) ES LA 100,00. LA COTA DEL ALIVIADE

- EL TERRENO DE CIMENTACION DEBERIA SER INSPECCIONADO POR LA DIRECCION DE OBRA, QUIEN ORDENARA LA INVESTIGACION COMO EMPIENTANA A REALIZAR.
- SOBRE EL TERRENO DE CIMENTACION SE COLOCARA UNA LAMINA DE POLIETILENO, Y SOBRE ELLA, VERTERA UNA COAPA DE HORMIGON DE LIMPEZEA DE 10cm DE ESPESOR PARA LA IMPERMEABILIZACION DEL TERRENO.
- PARA LA ELECCION DE LOS RELEVANTES SE UTILIZARAN LOS MATERIALES QUE SE OBTENGAN DE LAS EXCAVACIONES EN ROCA SUAVA, SIEMPRE QUE SU TAMAÑO NO EXCEDA SIGNIFICATIVAMENTE DE 15-20cm. DEBENDOS TROCEAR LOS FRAGMENTOS MAYORES HASTA ALCANZARSE LOS TAMAÑOS RECOMENDADOS.
- DEBEN EVITARSE LAS CARGAS DE FORMA SE TRIANGULAR.
- LAS ARMADURAS DE SOLERA, YAZUDOS SE PONDRAN A TIERRA DE CONFORMIDAD CON LO PRESCRITO POR EL REGLAMENTO DEL ELECTROTECNICO.
- SE EXIGIRAN SEPARADORES PARA GARANTIZAR EL DECLARIMIENTOS DE LAS ARMADURAS.
- LA SITUACION DE LAS JUNTAS DE HORMIGONADO DE LA SOLERA SE INDIICAN EN LA CORRESPONDIENTE PLANTA.
- DEBERA PRESTARSE ESPECIAL ATENCION AL CUPADO DEL HORMIGON SIGUIENDO LO PREVISTO EN EL EHE-08.

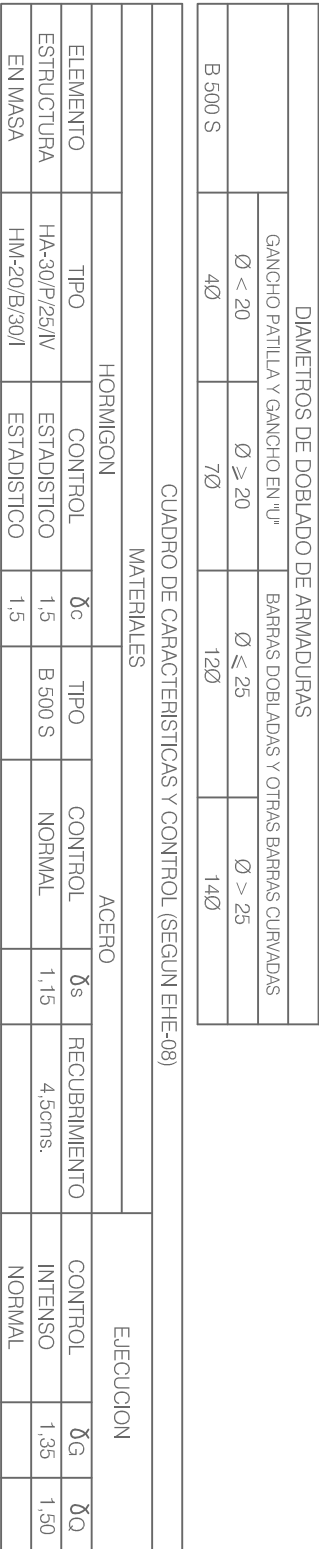

NOTA = - LA VIDA UTIL NOMINAL DEL DEPOSITO SERA DE 100 AÑOS

- EN EL FORMIGÓN SE UTILIZARÁ CEMENTO DE UNO DE LOS SIGUIENTES TIPOS: CEM III/A, CEM III/B, CEM IV, CEM III/B-S, B-P, B-V, A-D.

ADUNAKO "ERRIBERA" 18-EREMUAREN URBANIZAZIO PROIEKTUA

11.1-H3

skala / Escala : _____

Data / Fecha : _____

Referencial/Referencia:	Particular Version	P/P	MD	
A-07-49/ N11.1-H3/ V01/08-03-10	V01	A. JAIME	P. VEGAS	MARZO 2010

Planoa / Plano : _____
EDATEKO UR-HORINDURA, UR-BILTEGIA - SEKZIOAK ETA DRAINAKETA.
ABASTEKIMIENTO DE AGUA POTABLE. DEPÓSITO - SECCIONES Y DRENAJE.

Injelan, S.L.
C/El Cerezo, 100-103-104
Bide, ubide eta porru ingertatzeak
El lioberatu de garmos a. x. n.


A. JAIME UGARTE