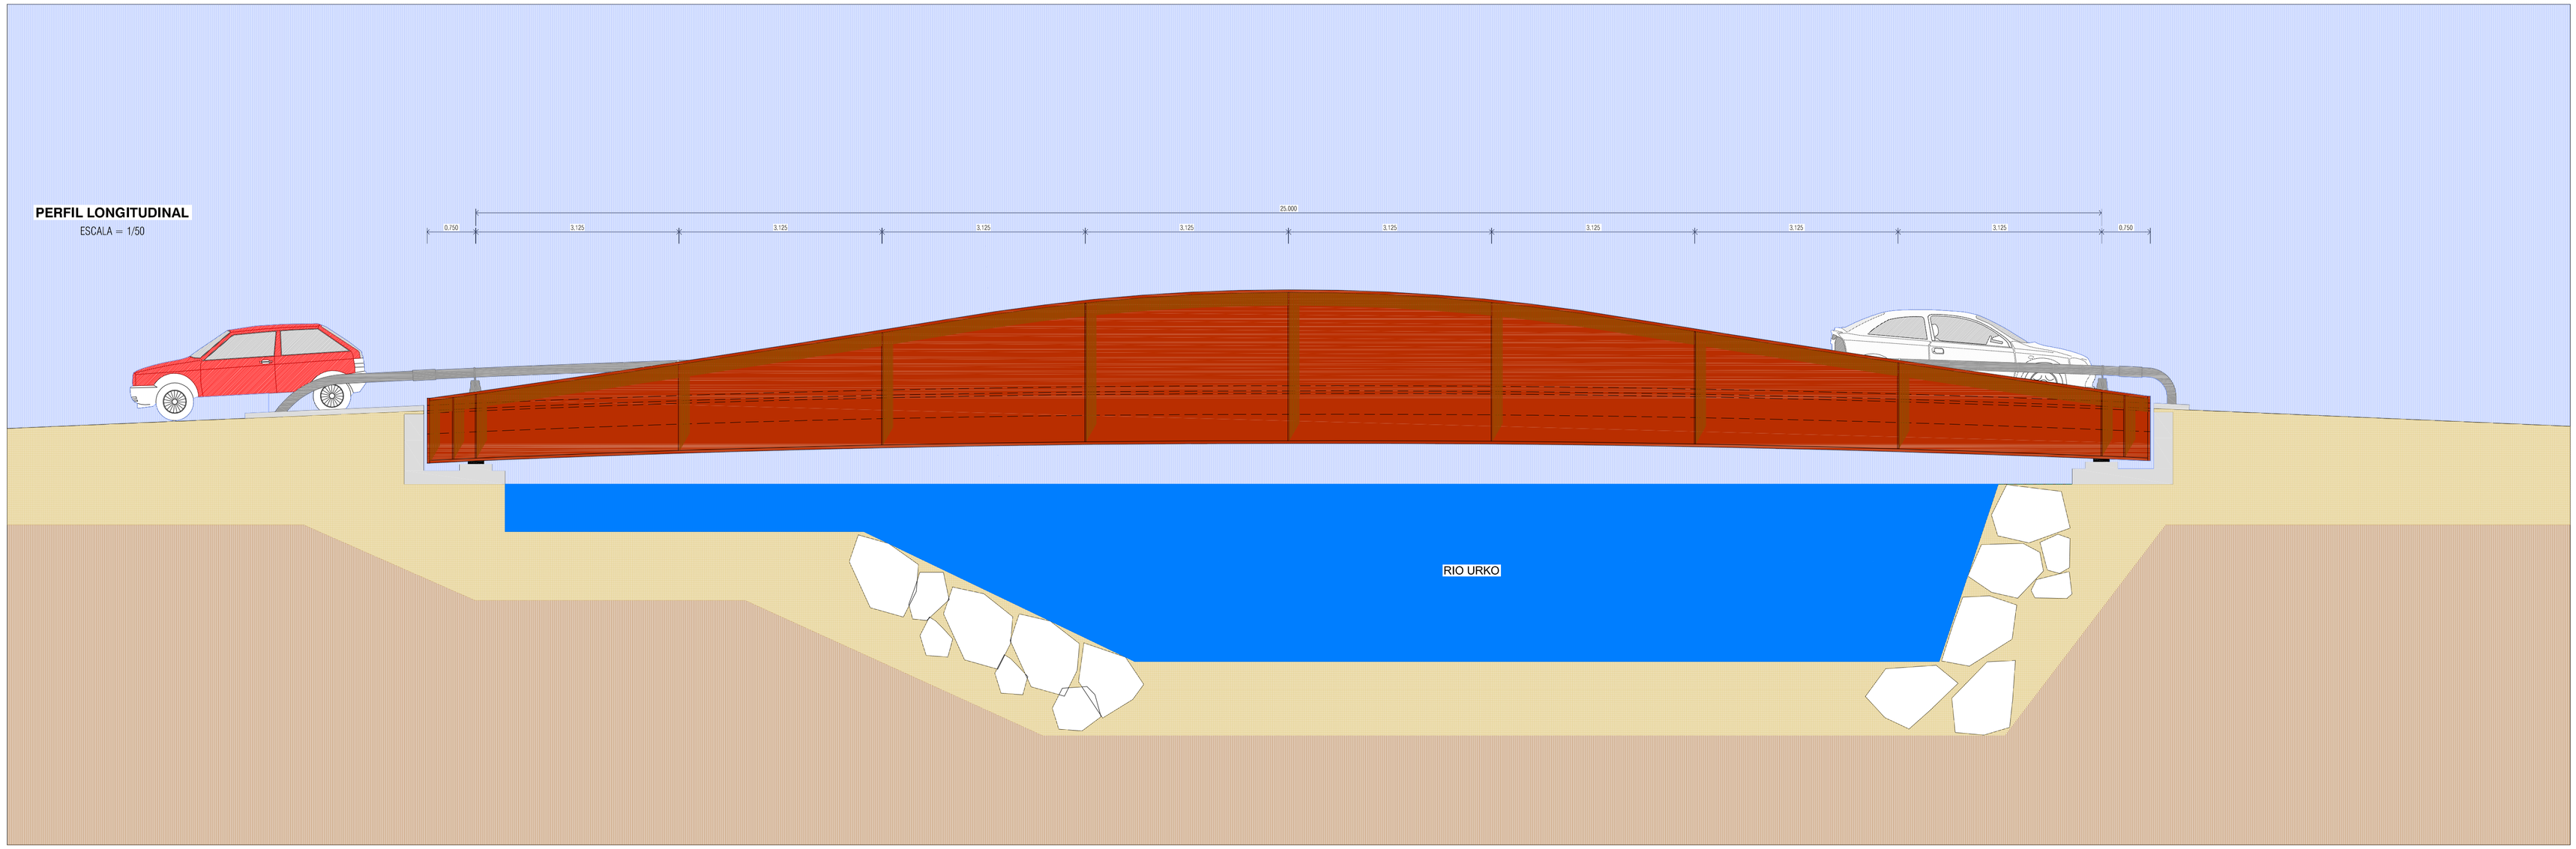

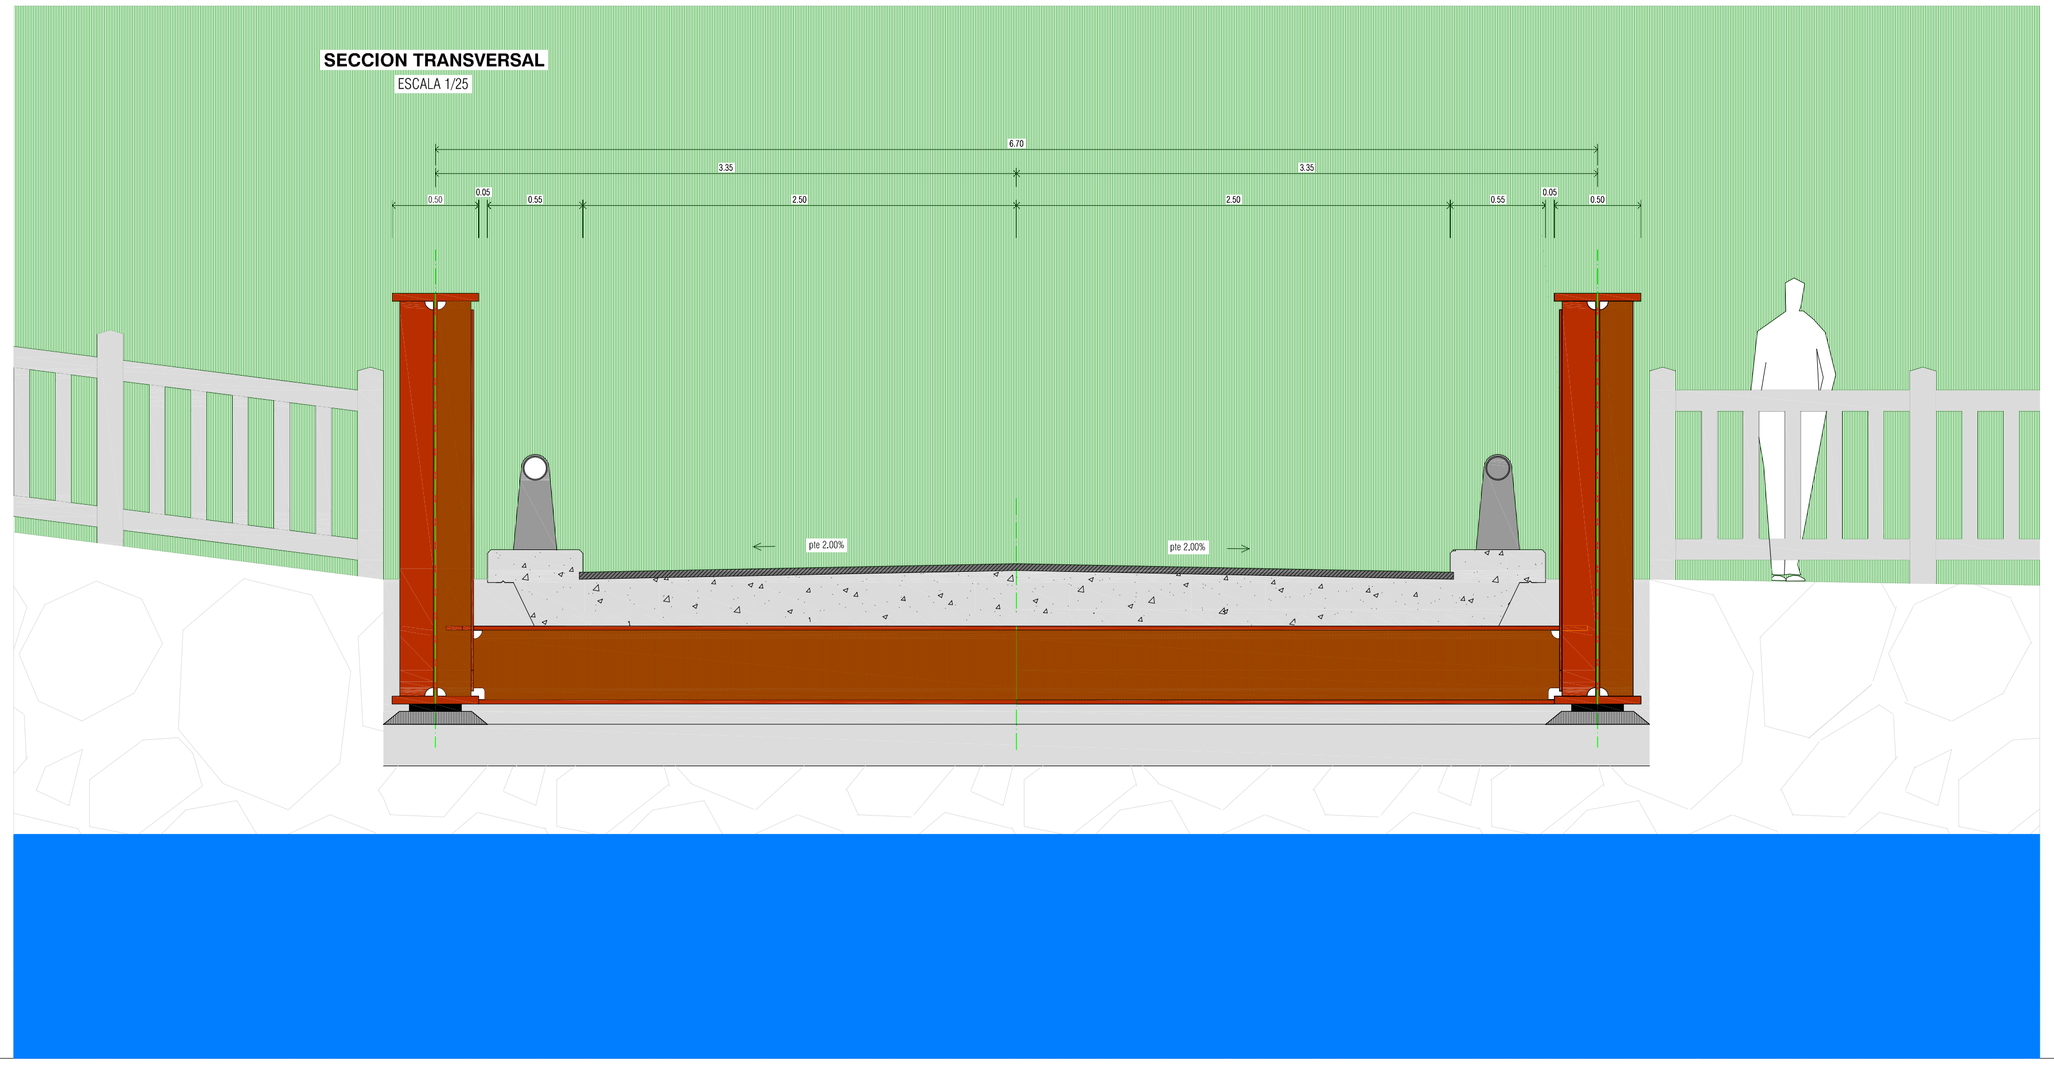

Proyecto : PROYECTO DE EJECUCION DE PUENTE Y RESTAURACION ECOLOGICA DE UN TRAMO DEL RIO URKO EN EL POLIGONO INDUSTRIAL GALARTZA EN ETXEBARRIA (BIZKAIA)	Hoja N. 5
	Escala : VARIAS
	Fecha : ABRIL 2005
Peticionario : CONSTRUCCIONES ALEJANDRO ETXABE	Dibujo :
Plano : ALZADO	Injelan, s.l. Bide, ubide eta portu ingeniaria El Ingeniero de caminos c. y p. I. LASKURAIN GISASOLA