DEFINICIÓN DEL PERFIL

ESCALA = 1/50

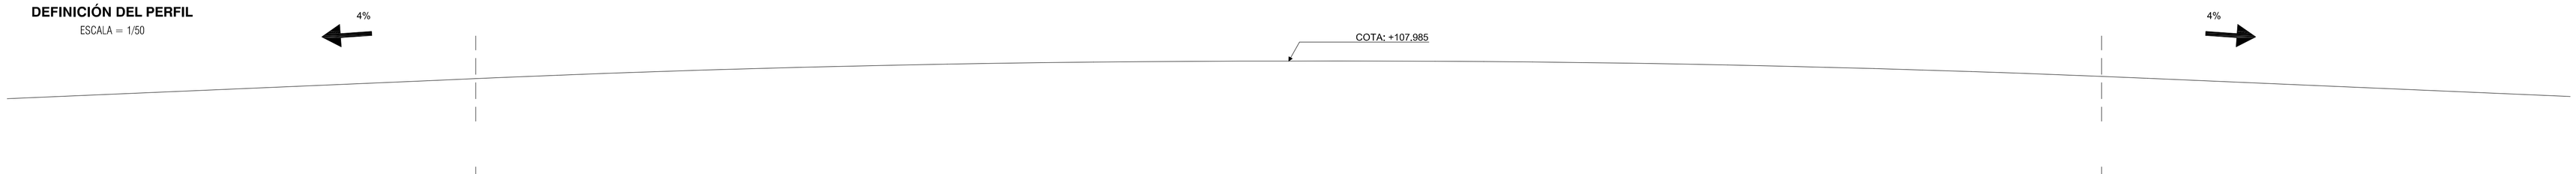

PERFIL LONGITUDINAL

ESCALA = 1/50

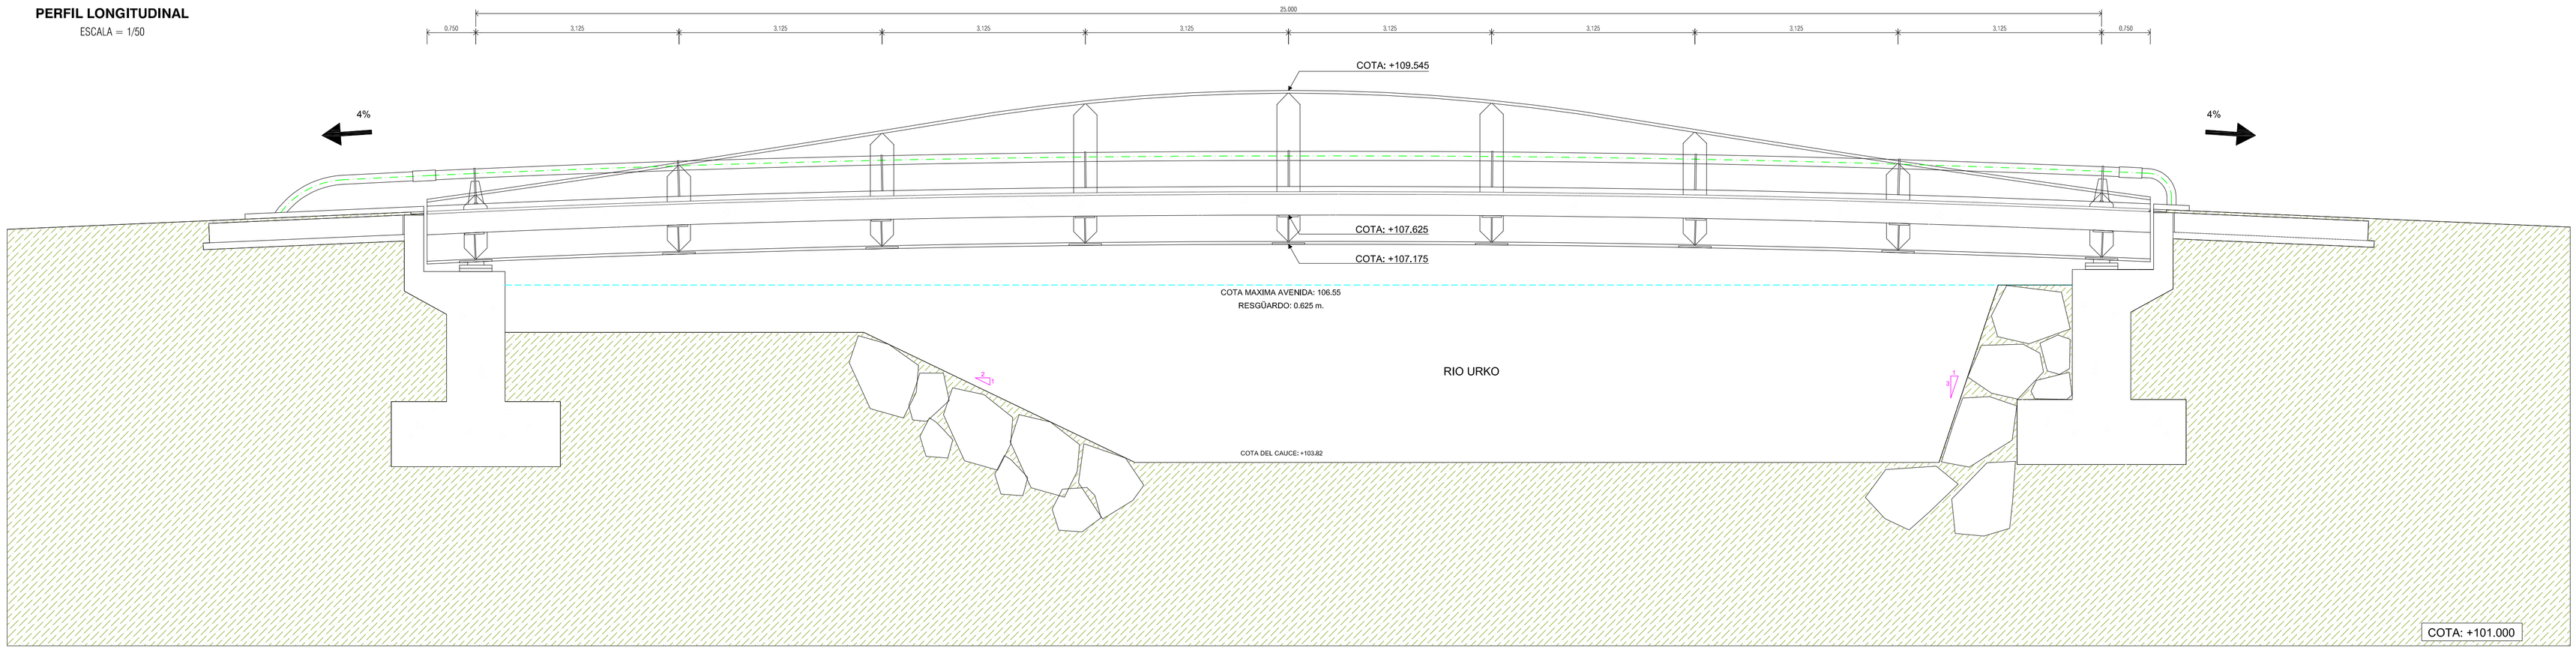

SECCION TRANSVERSAL EN CENTRO DE VANO

ESCALA 1/25

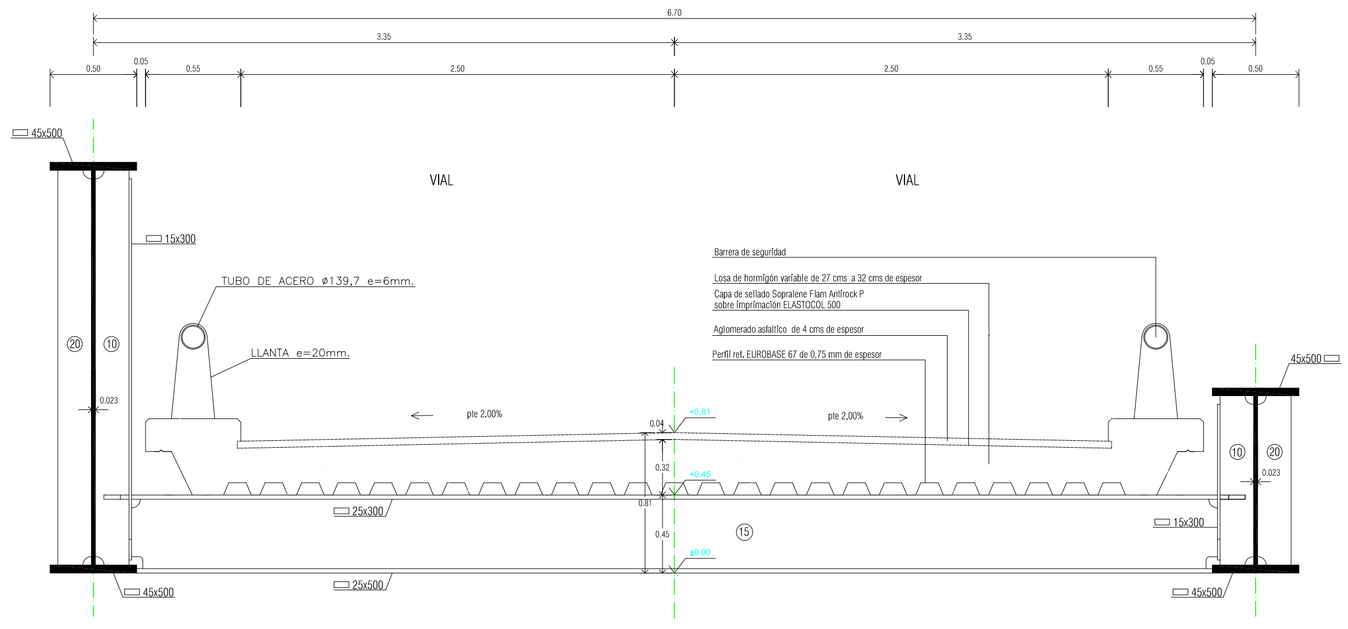

SECCION TRANSVERSAL EN APOYOS

ESCALA 1/25

Proyecto : PROYECTO DE EJECUCION DE PUENTE Y RESTAURACION ECOLOGICA DE UN TRAMO DEL RIO URKO EN EL POLIGONO INDUSTRIAL GALARTZA EN ETXEBARRIA (BIZKAIA)	Hoja N. 6
	Escala : VARIAS
	Fecha : ABRIL 2005
Peticionario : CONSTRUCCIONES ALEJANDRO ETXABE	Dibujo :
Plano : PERFIL LONGITUDINAL SECCION TRANSVERSAL	

Injelan, s.l.
CONSULTORES INGENIERIA CIVIL
Zuatzu Kalea N-1 - Edificio IGA Planta Primera Local 2
Tf. 943316745 // Fax 943316412
20009 DONOSTIA SAN SEBASTIAN

Bide, ubide eta portu ingeniaria
El Ingeniero de caminos c. y p.
I. LASKURAIN GISASOLA