
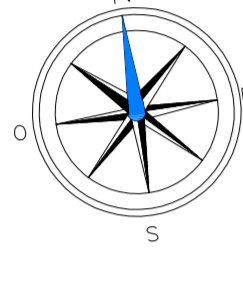



PLANTA GENERAL PASARELA 2

E: 1/200

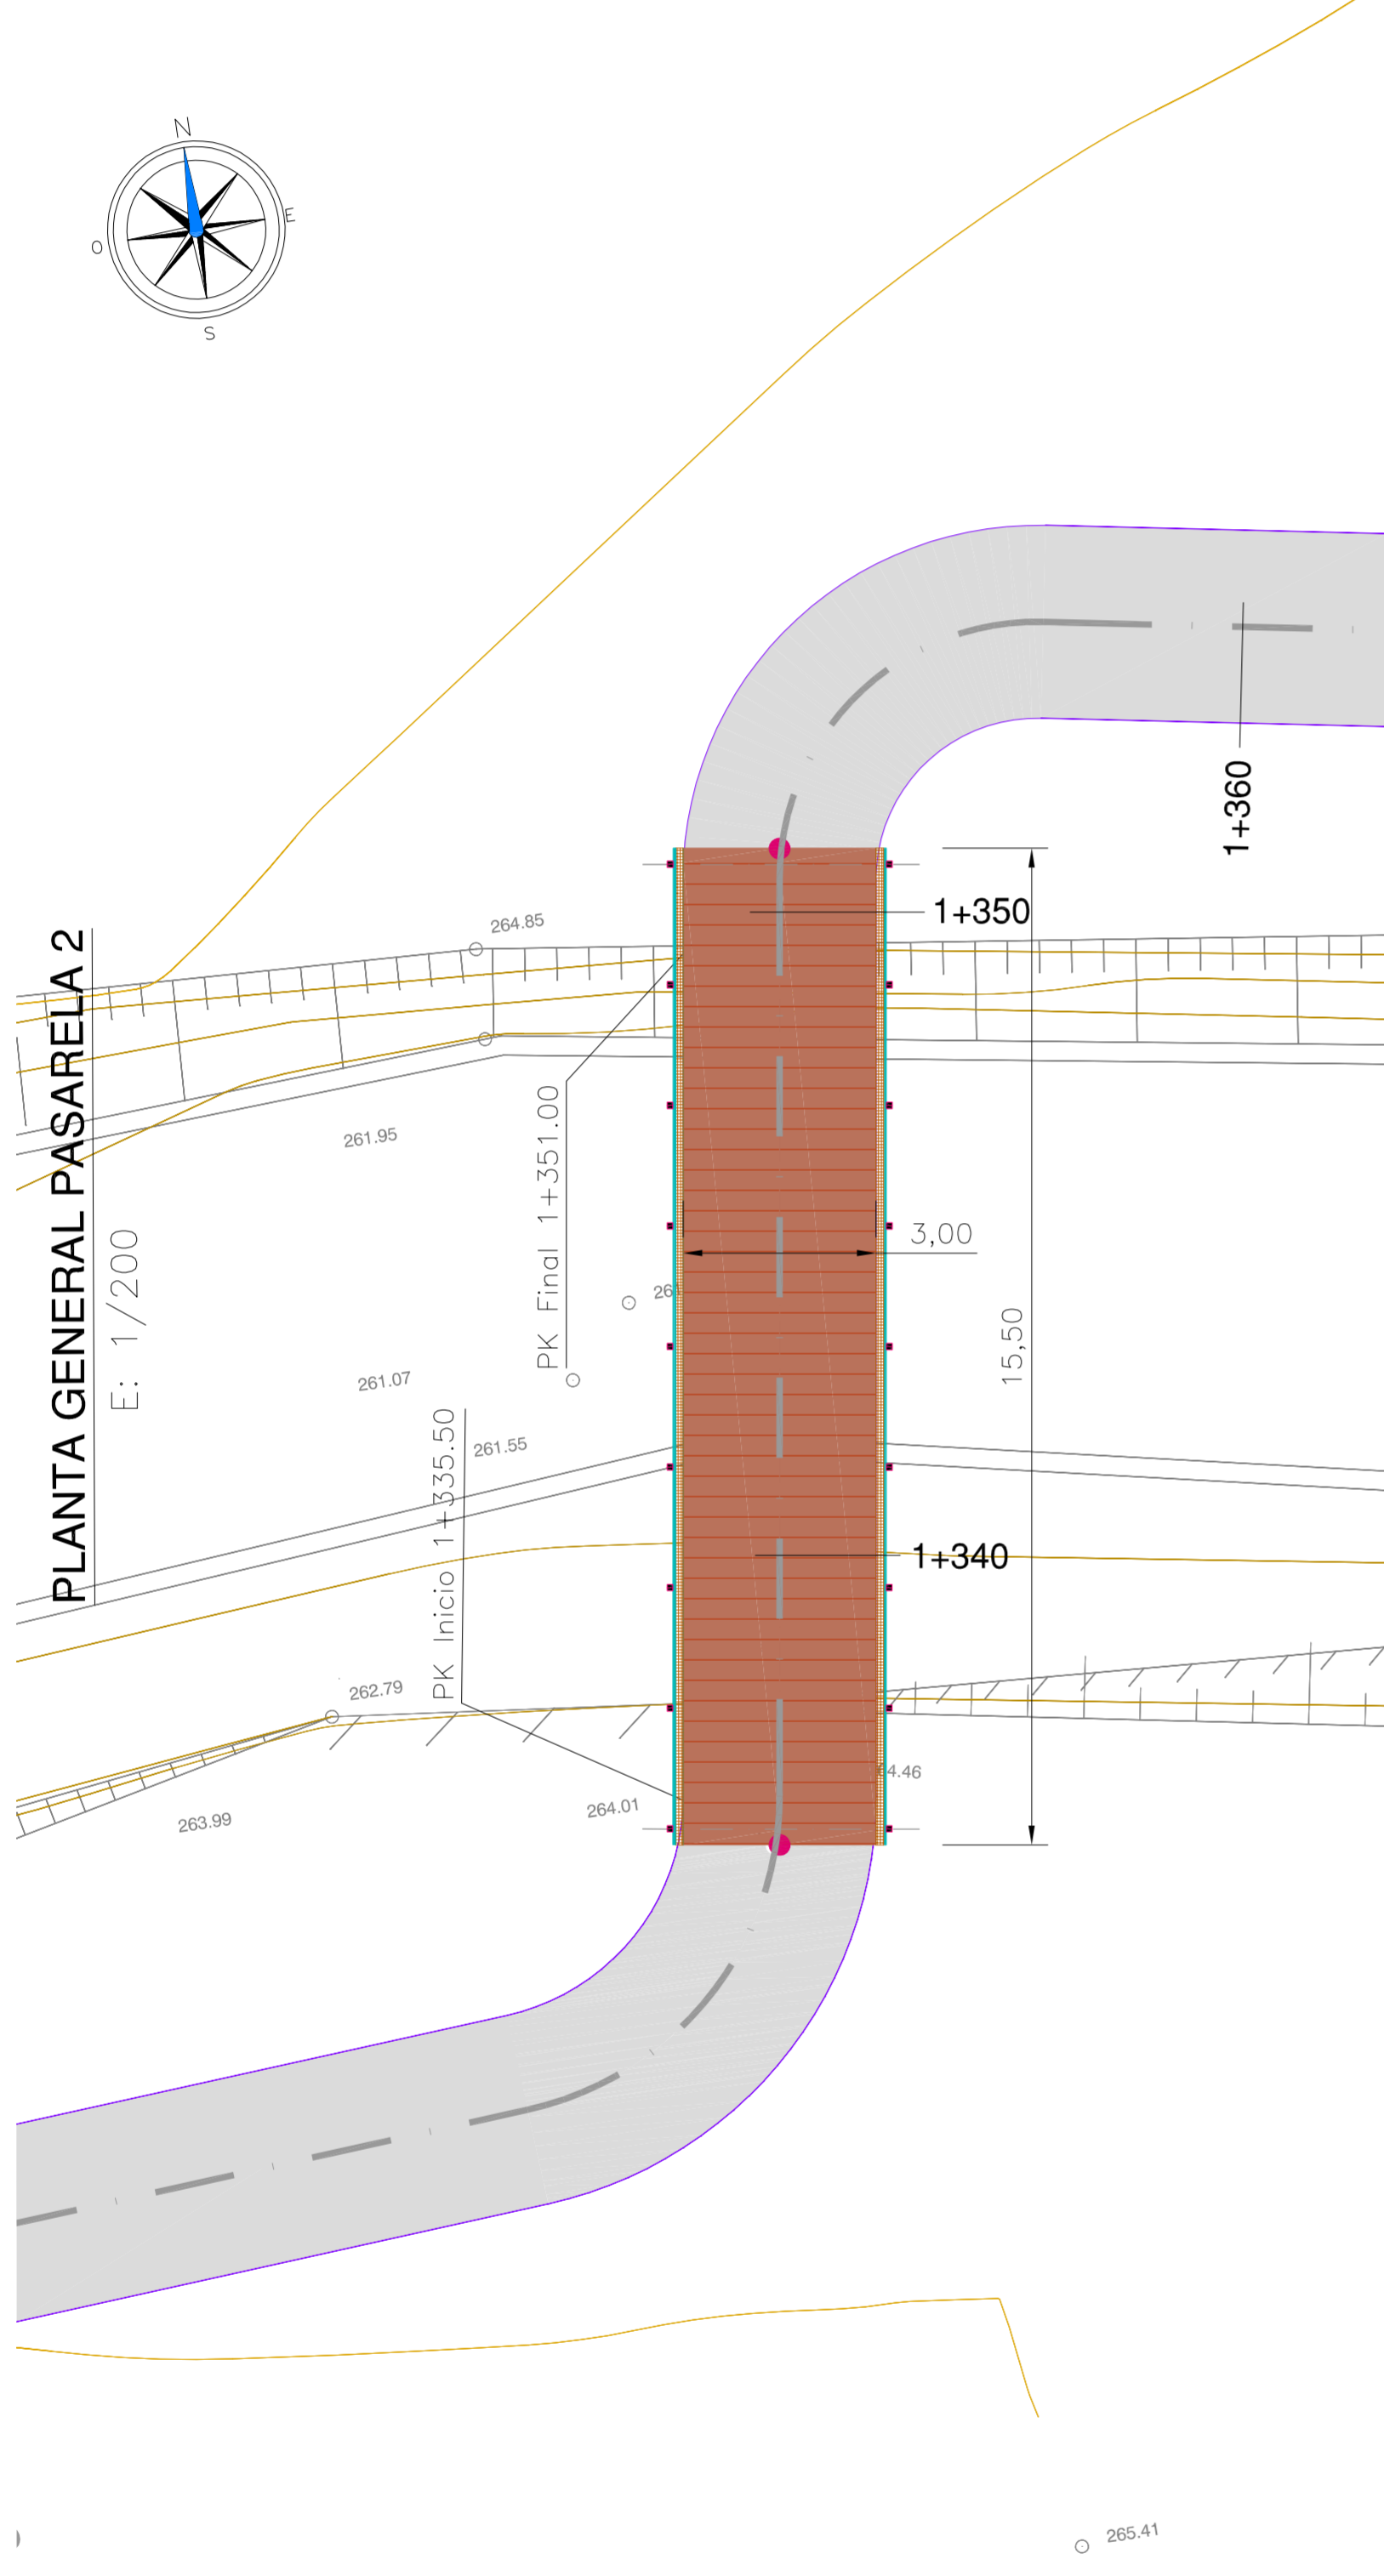


DETALLE VIGA CABECERO IZQ.

E: 1/50

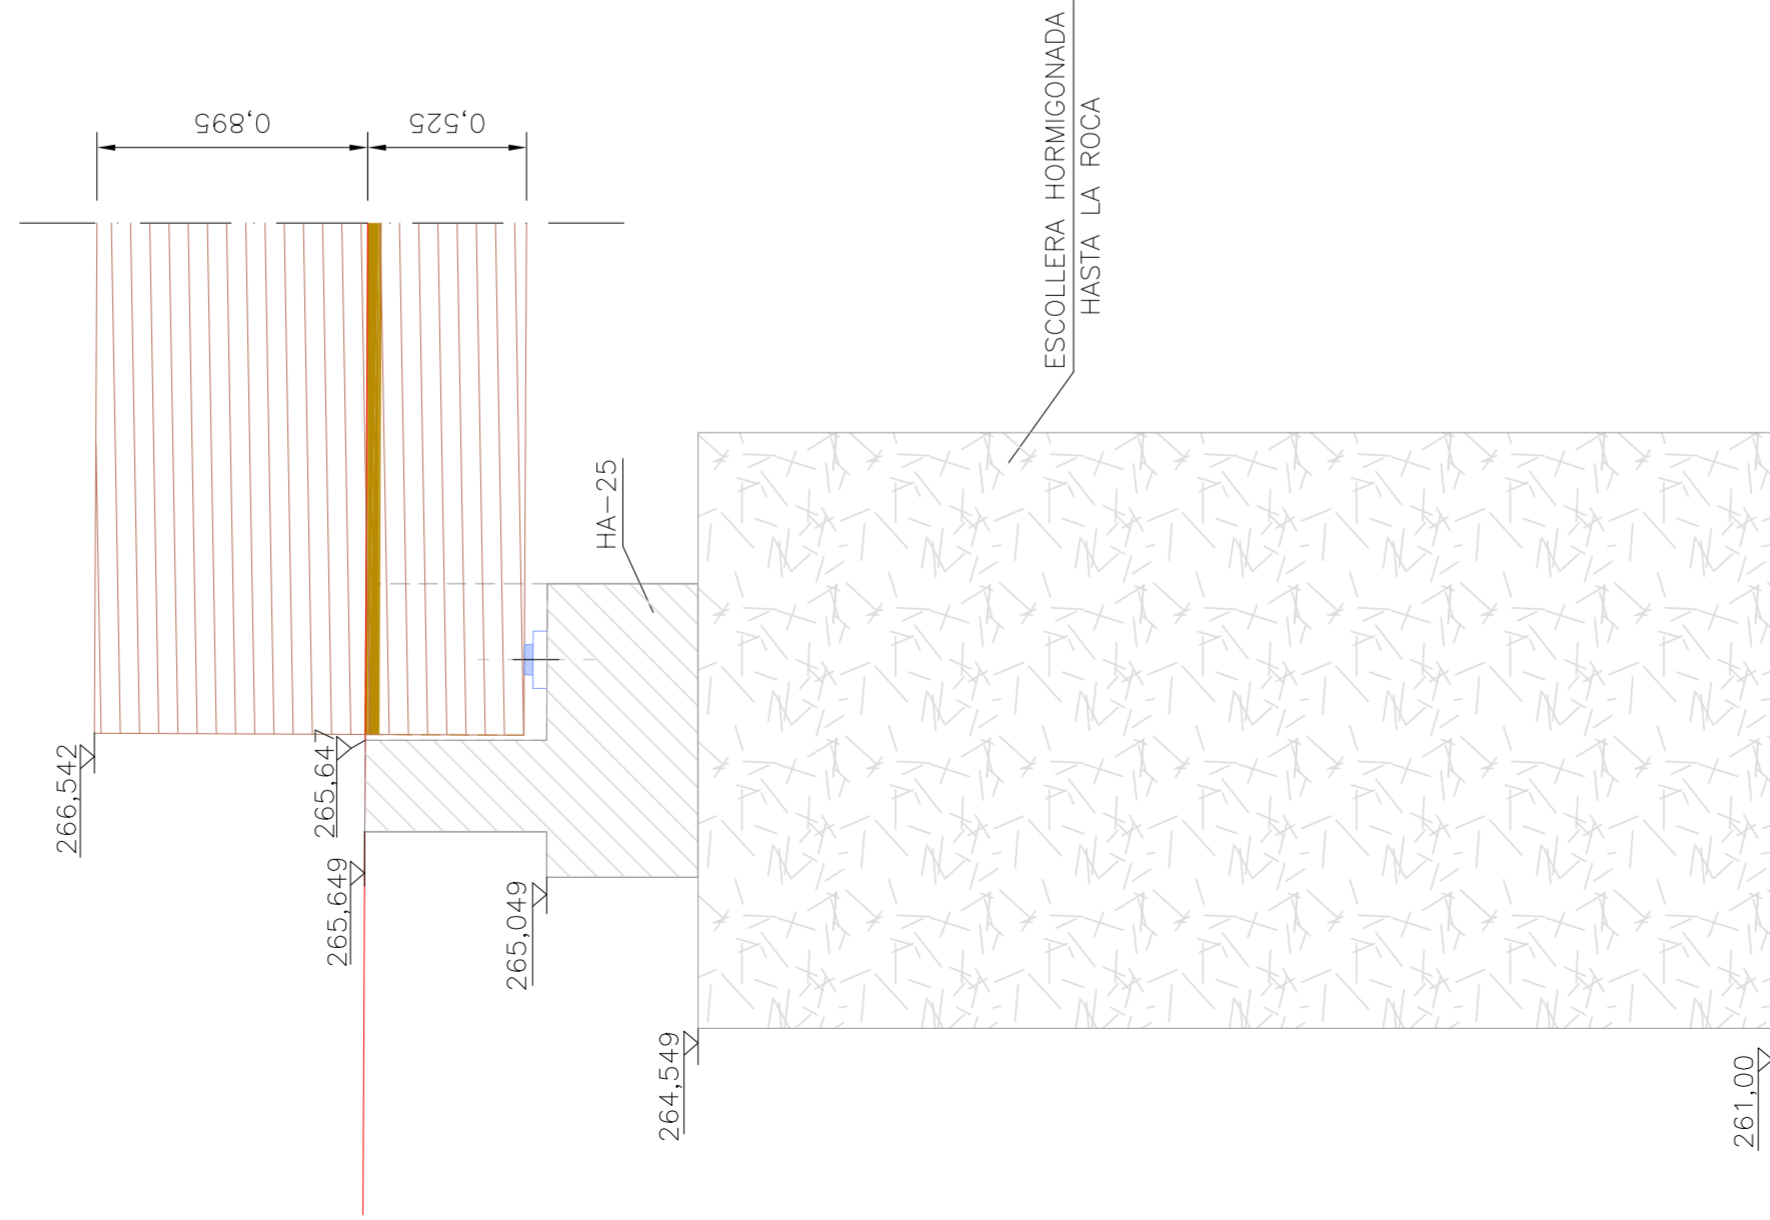


DETALLE VIGA CABECERO DRCHO.

E: 1/50

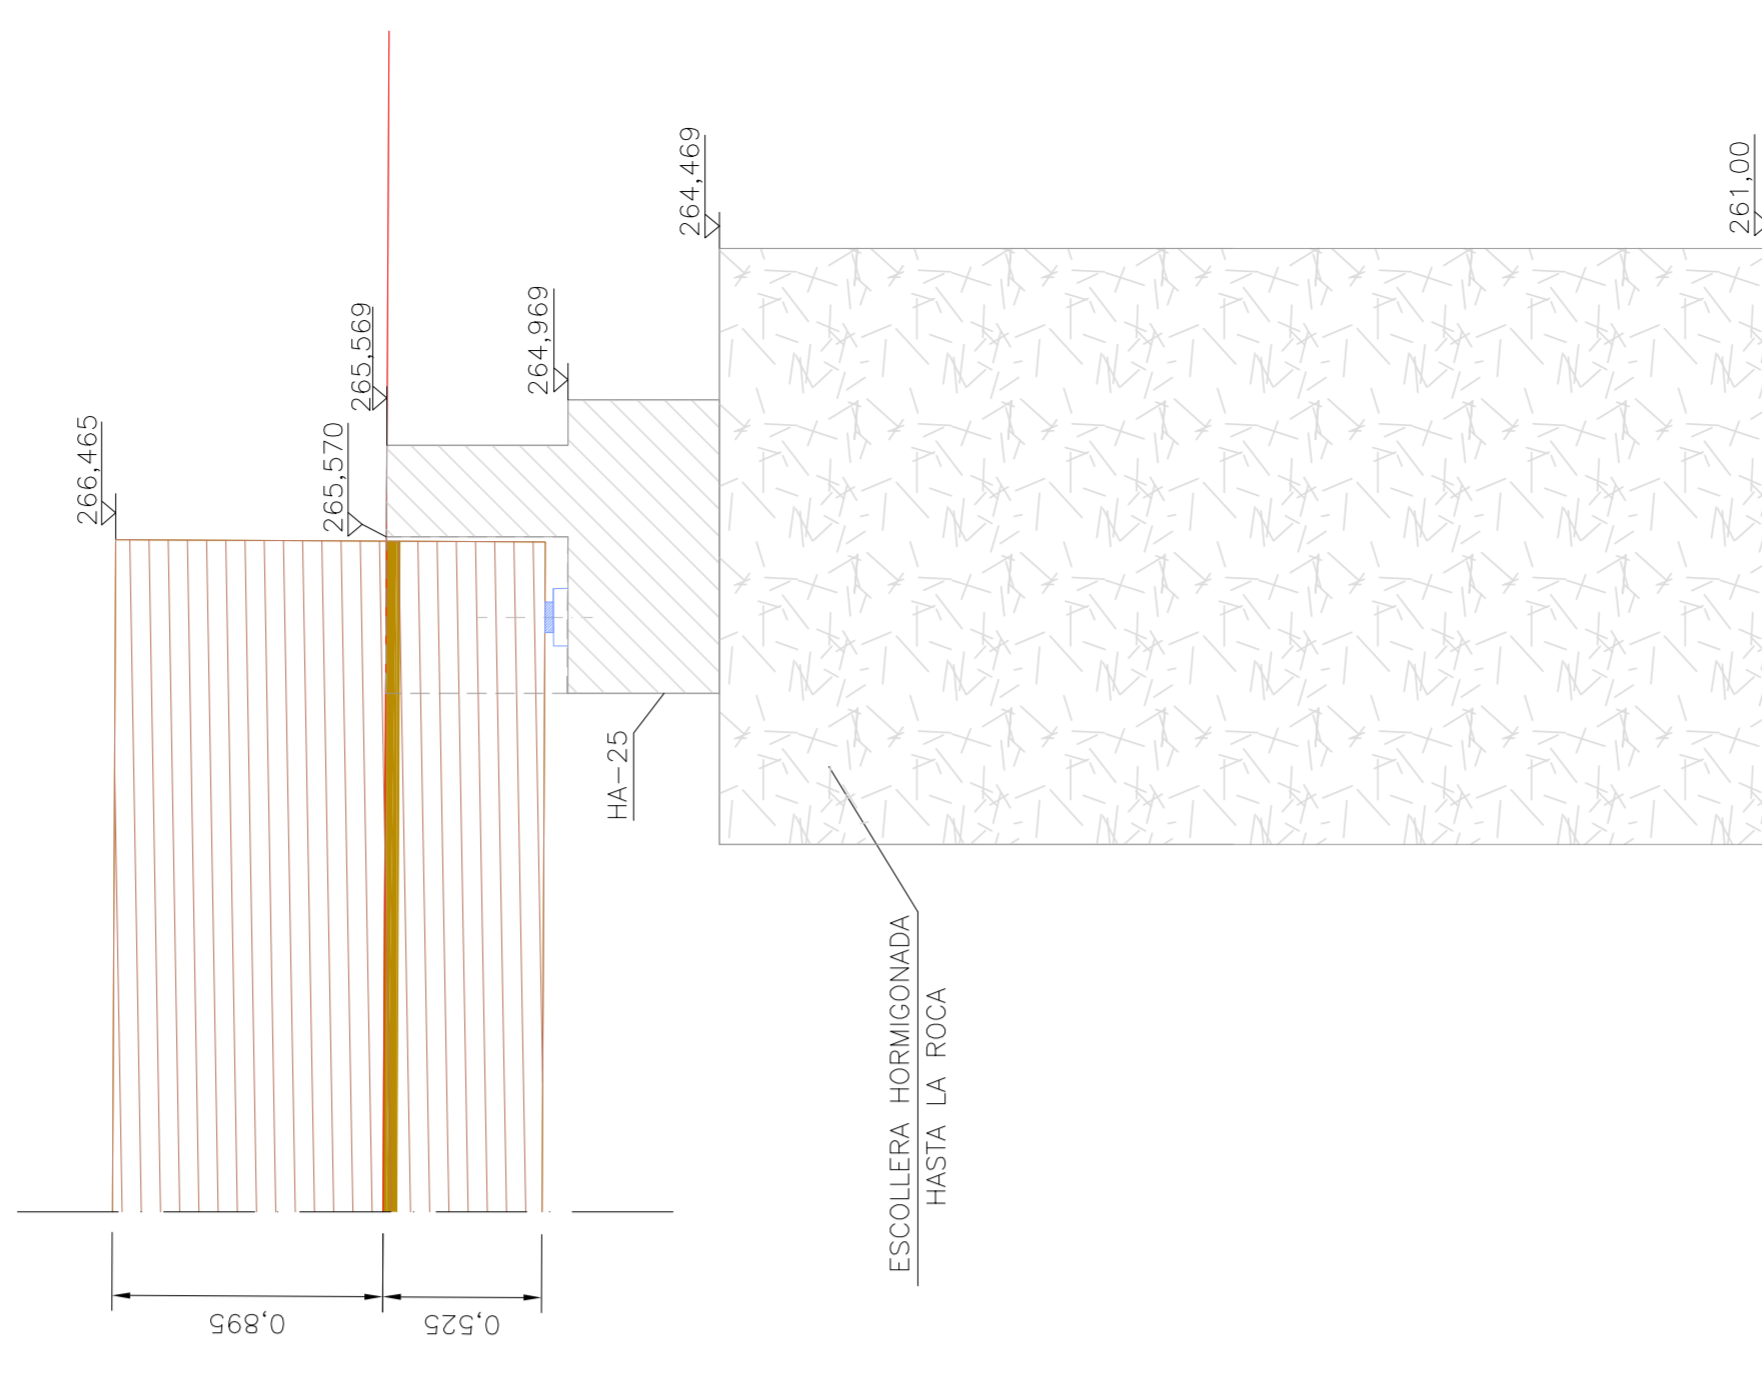


ALZADO

E: 1/200

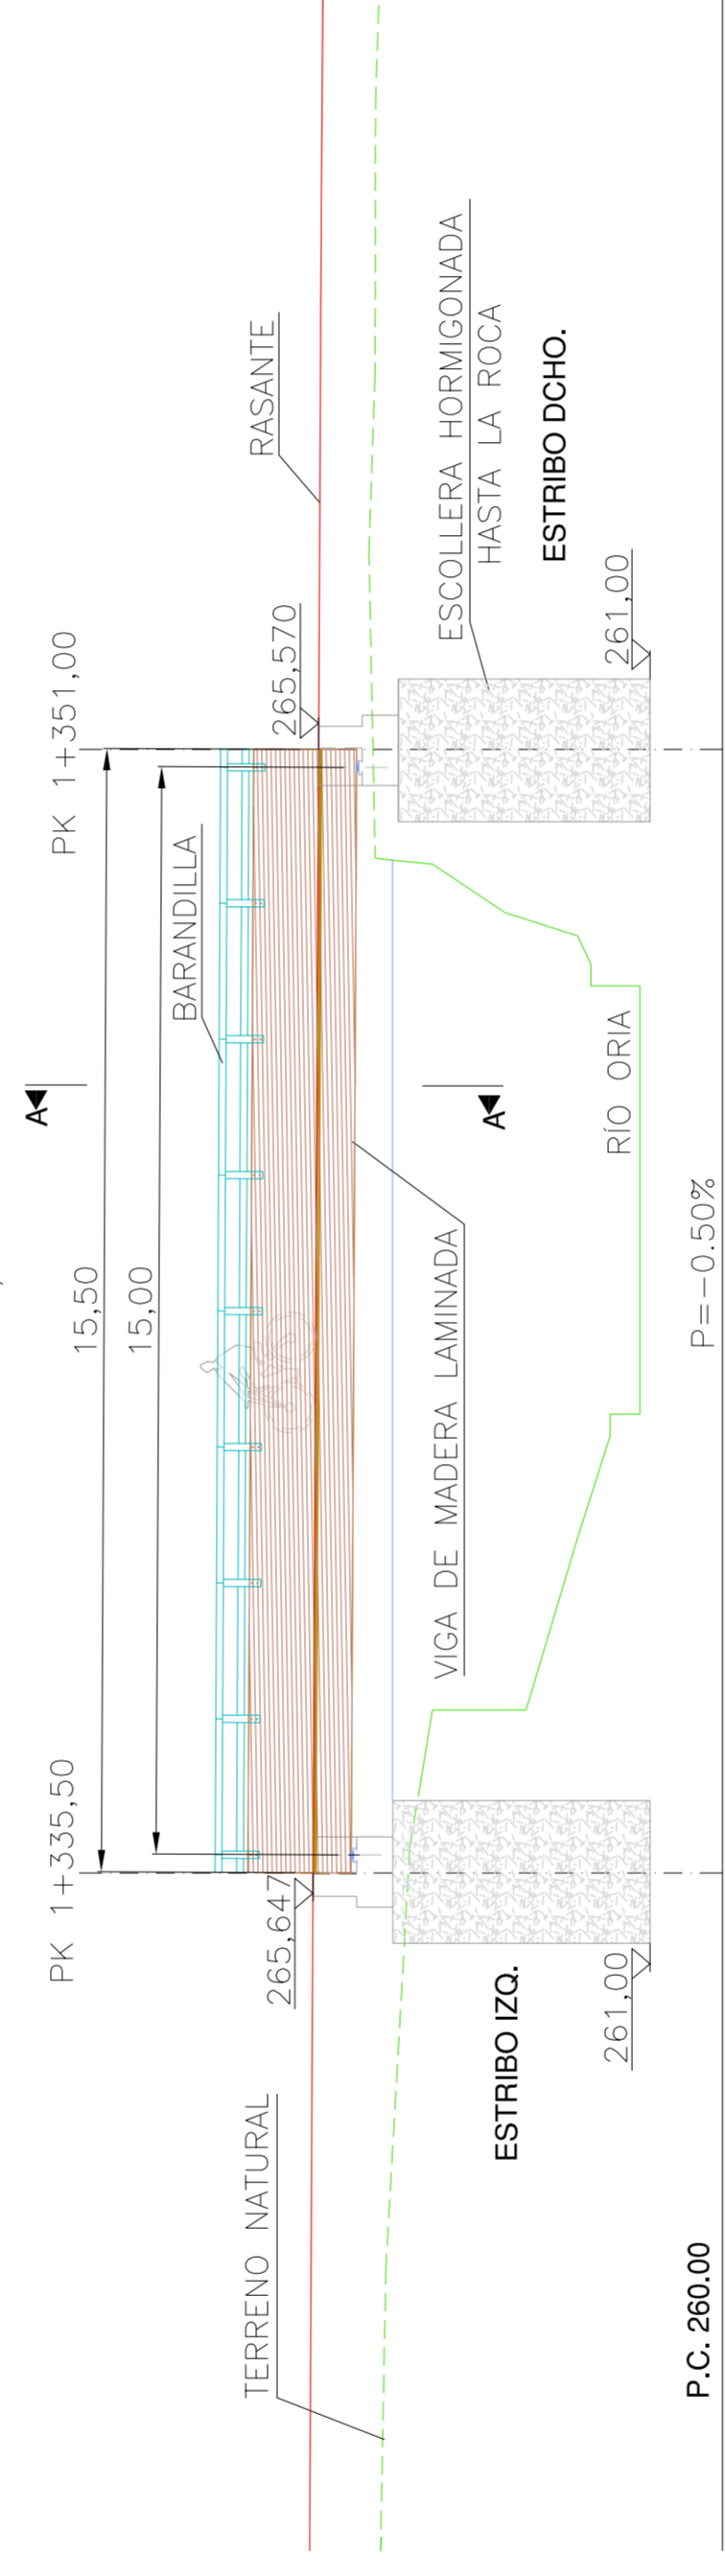

SECCIÓN A-A

E: 1/50

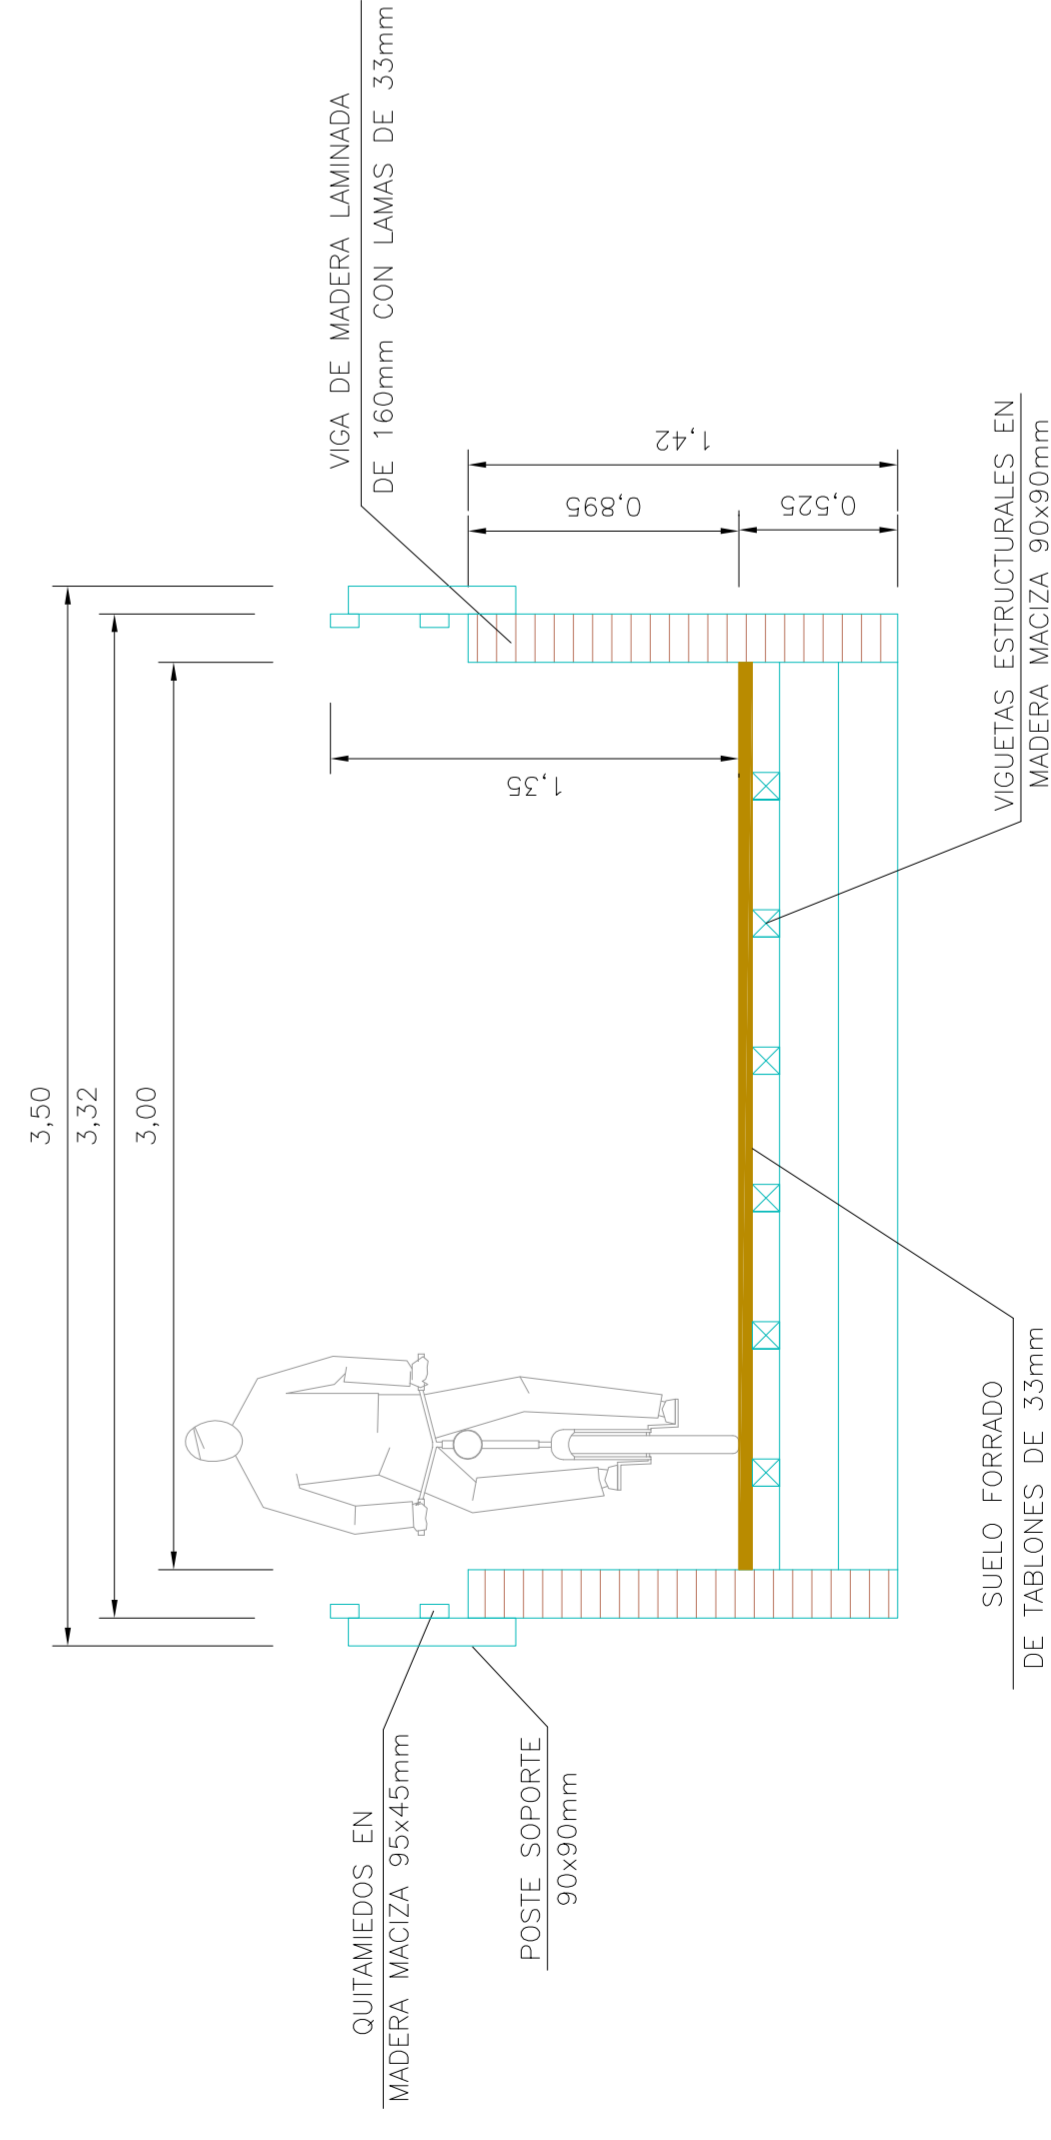

PLANTA

E: 1/100

