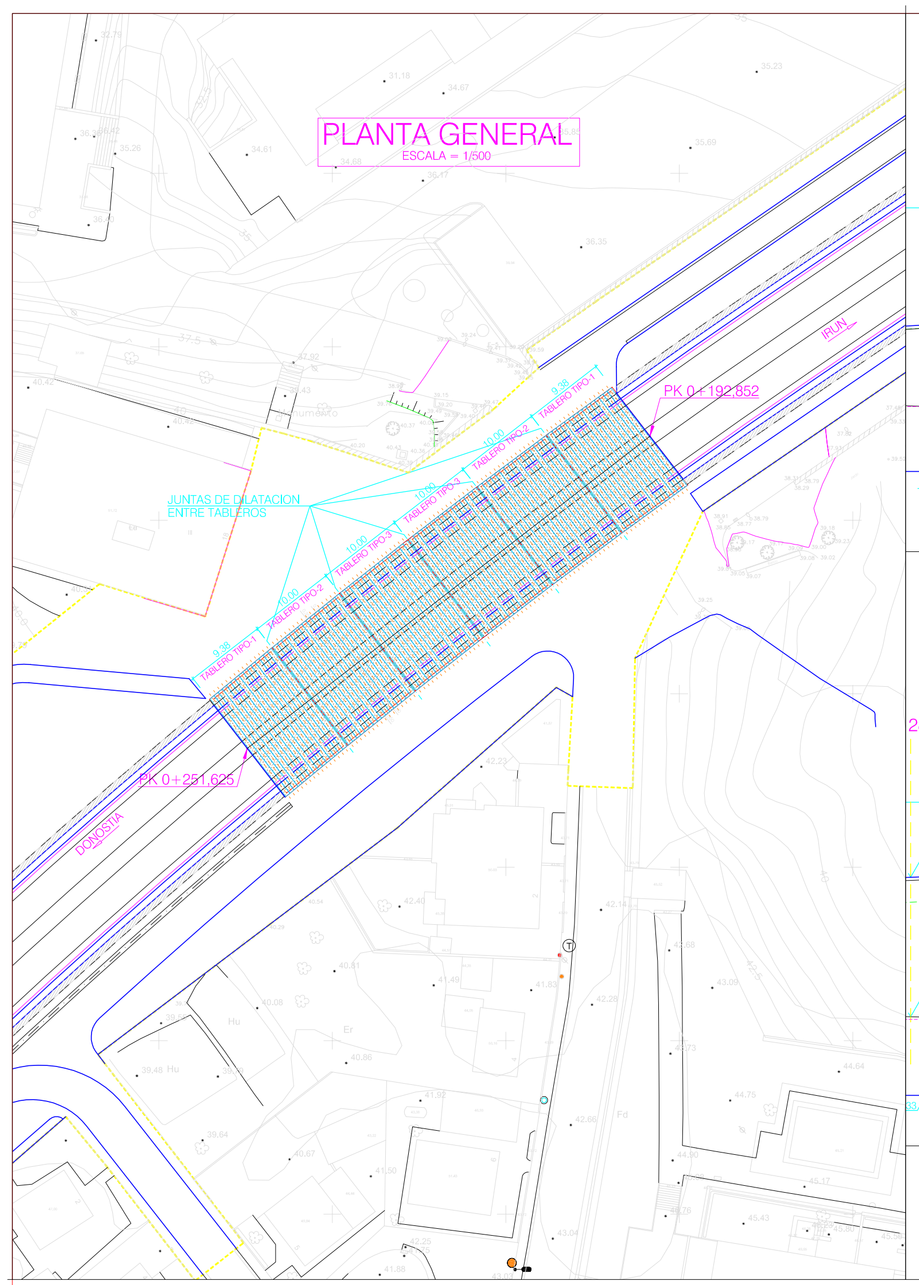

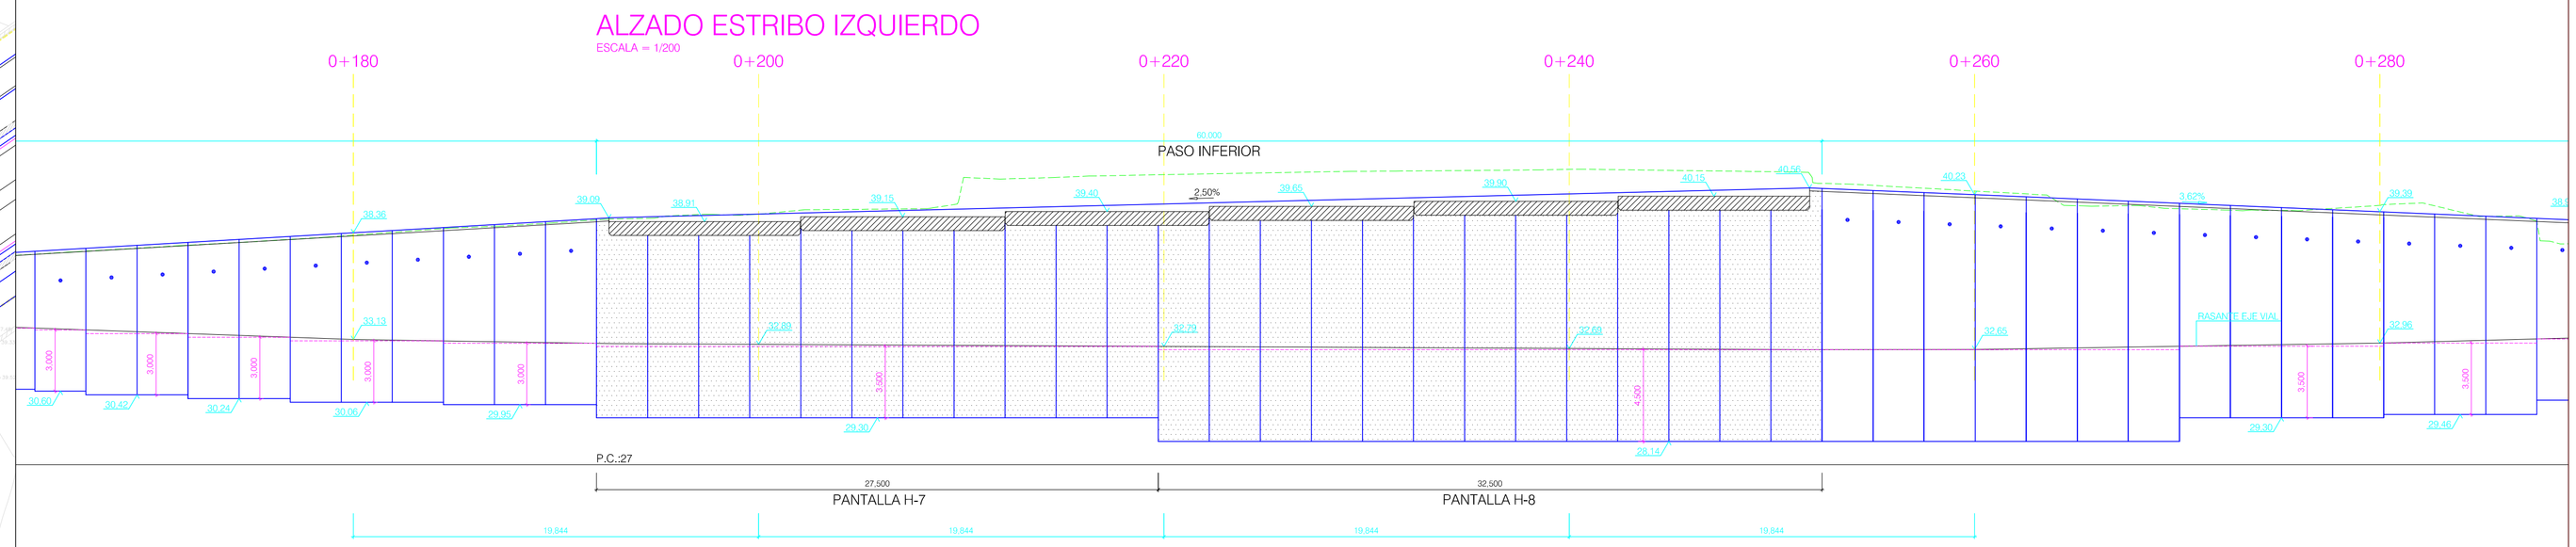

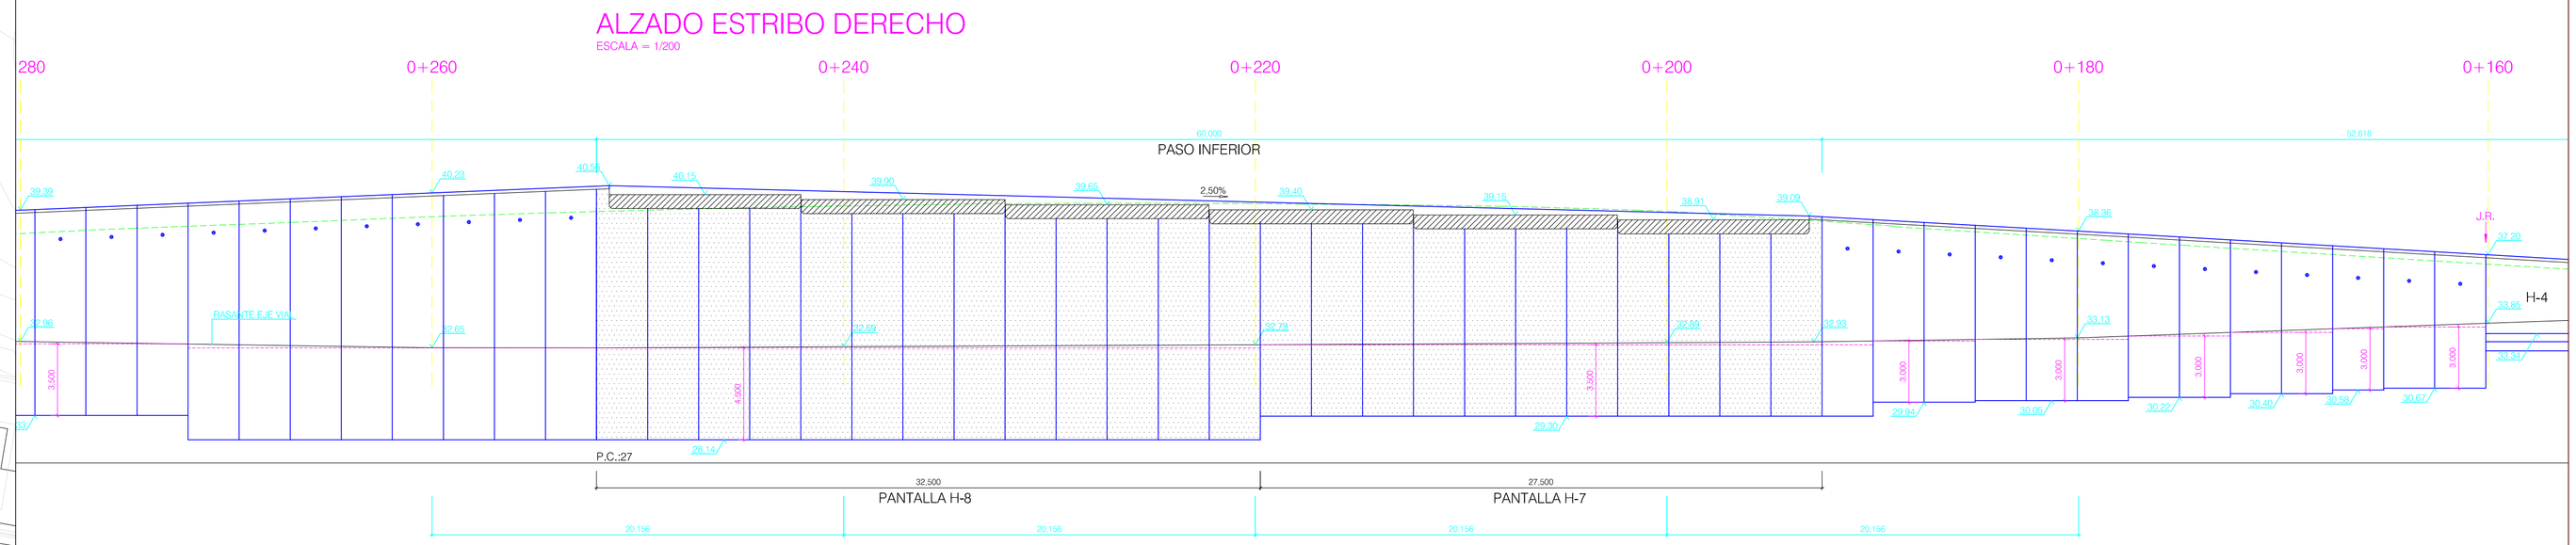

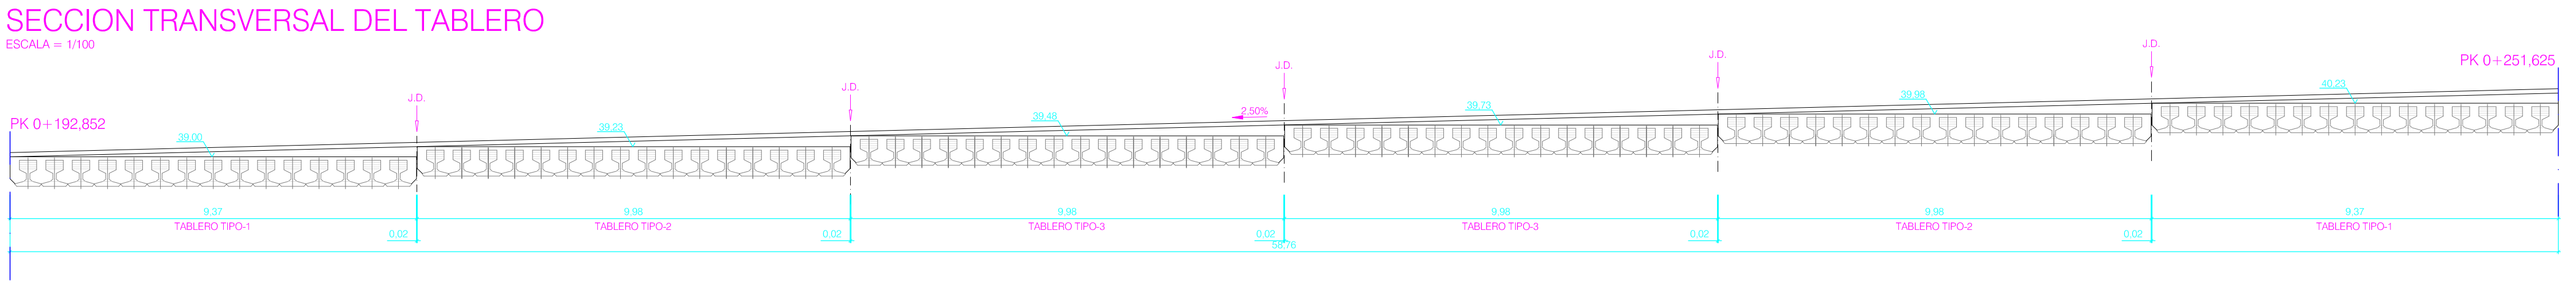

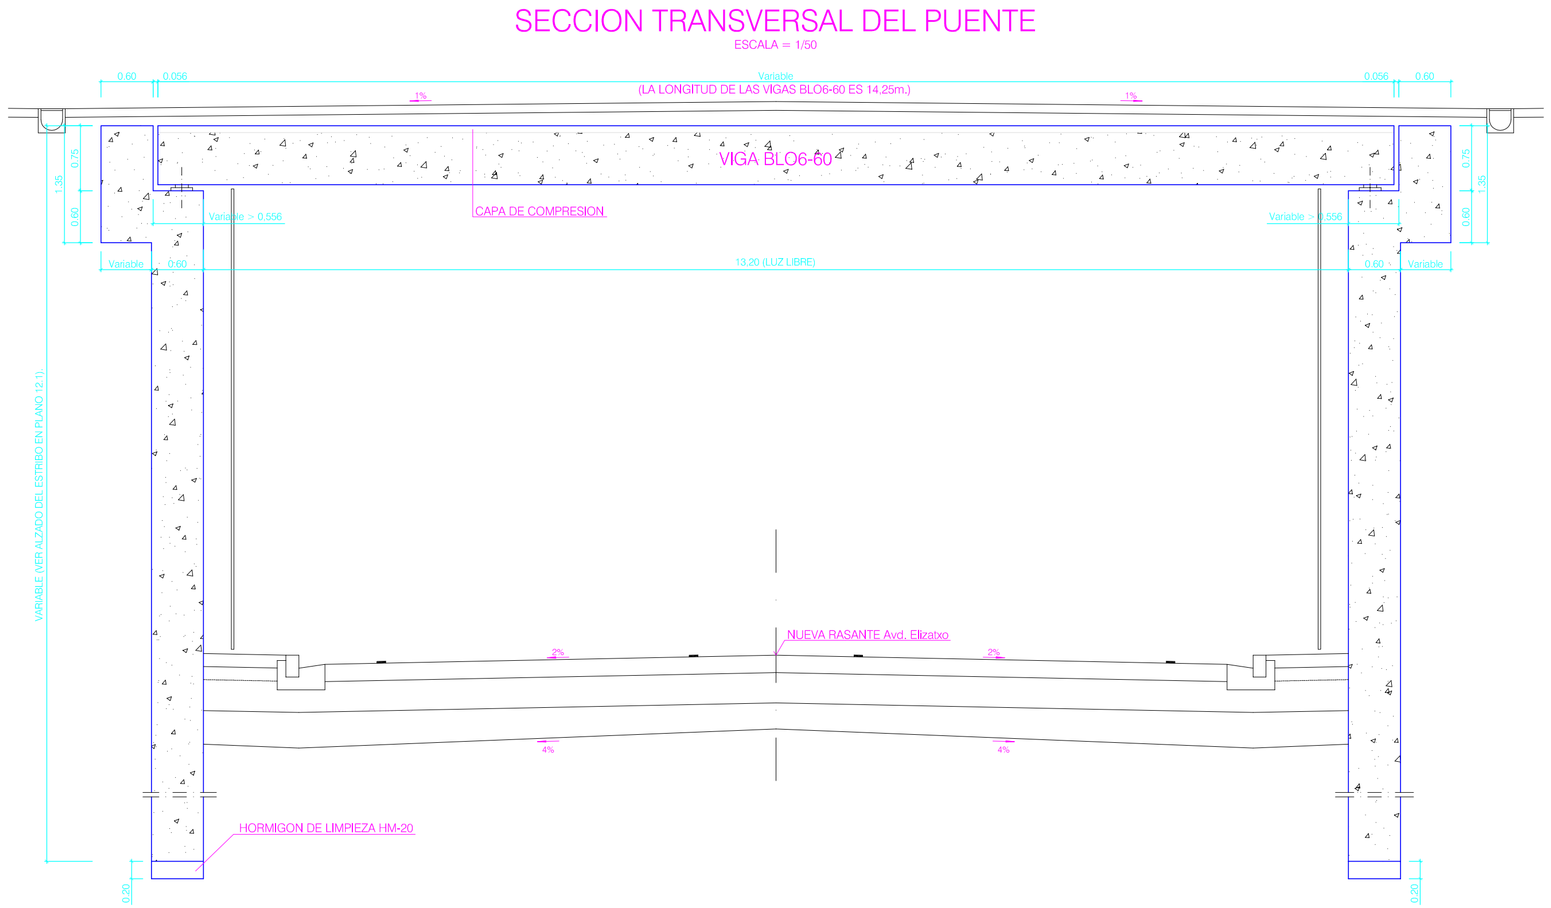

Proiektua / Proyecto :

IRUNEN ALAI-TXOKO ETA OÑAKO BAROIA PARKEAK LOTZEKO PROIEKTUA.

PROYECTO DE CONEXION DE LOS PARQUES ALAI-TXOKO Y BARON DE OÑA EN IRUN.

Orri Zk / Hoja N.: 12.1

Eskala / Escala : HAINBAT VARIAS

Data / Fecha : 2009'ko EKAINA JUNIO 2009

Erreferentzia/Referencia :	Bertsioa/Versión	P/P	M/D
A-07-55 / N12.1/ V01 / 19-06-09	V01	A. JAIME	P. VEGAS

Planoa / Plano :
GAINEKO PASABIDEA. OIN PLANO.

PASO SUPERIOR. PLANO GENERAL.

Eskatzailea / Peticionario :

IRUNGO UDALA
AYUNTAMIENTO DE IRUN

Injelan, S.L.
CONSULTORES INDUSTRIALES
Zuatz: Aiete Nº1 Edificio IKIA Planta Primera Local 2
Tf 943316743 / Fax 943316412
20018 DONOSTIA SAN SEBASTIAN
e-mail: injelan@injelan.com

Bide, ubide eta portu ingeniaritza
El Ingeniero de caminos c. y p.

A. JAIME UGARTE