


PLANTA DE PAVIMENTACION

ESCALA = 1/200




DETALLE DE IMPERMEABILIZACION DEL TABLERO

ESCALA = 1/10

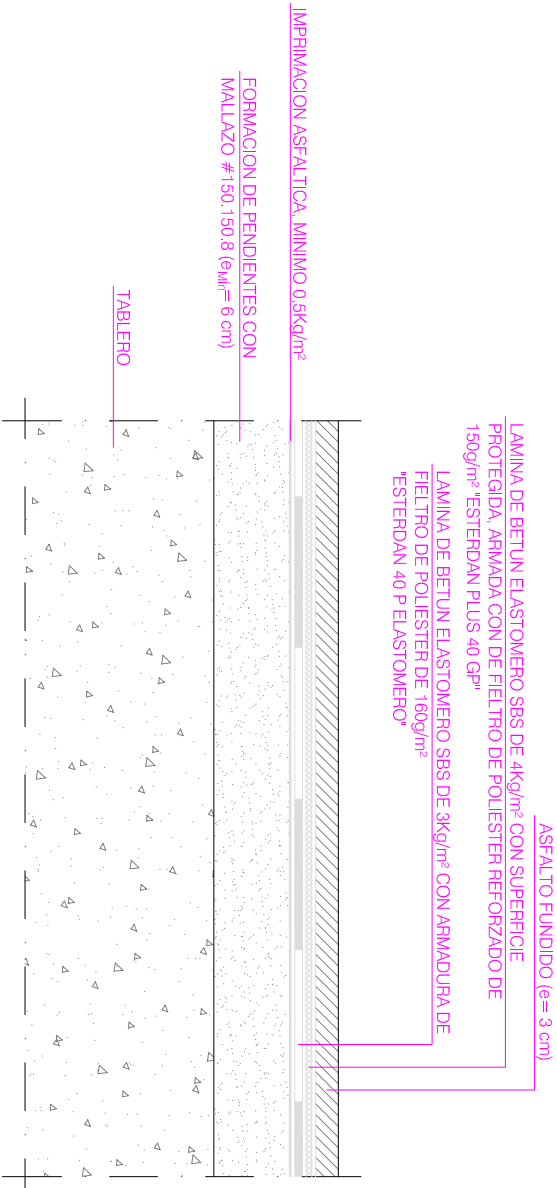


DETALLE DE FORMACION DE CENEFAS

ESCALA = 1/5

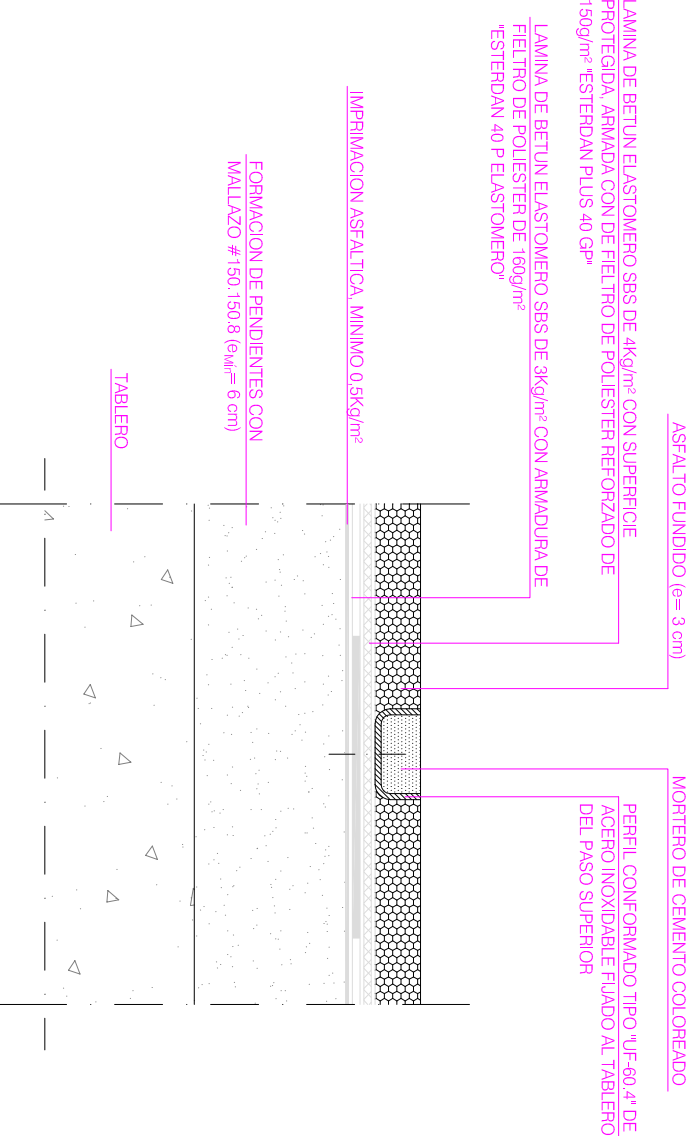


DETALLE DE MURETES PARA FORMACION DE PARTERRES

ESCALA = 1/20

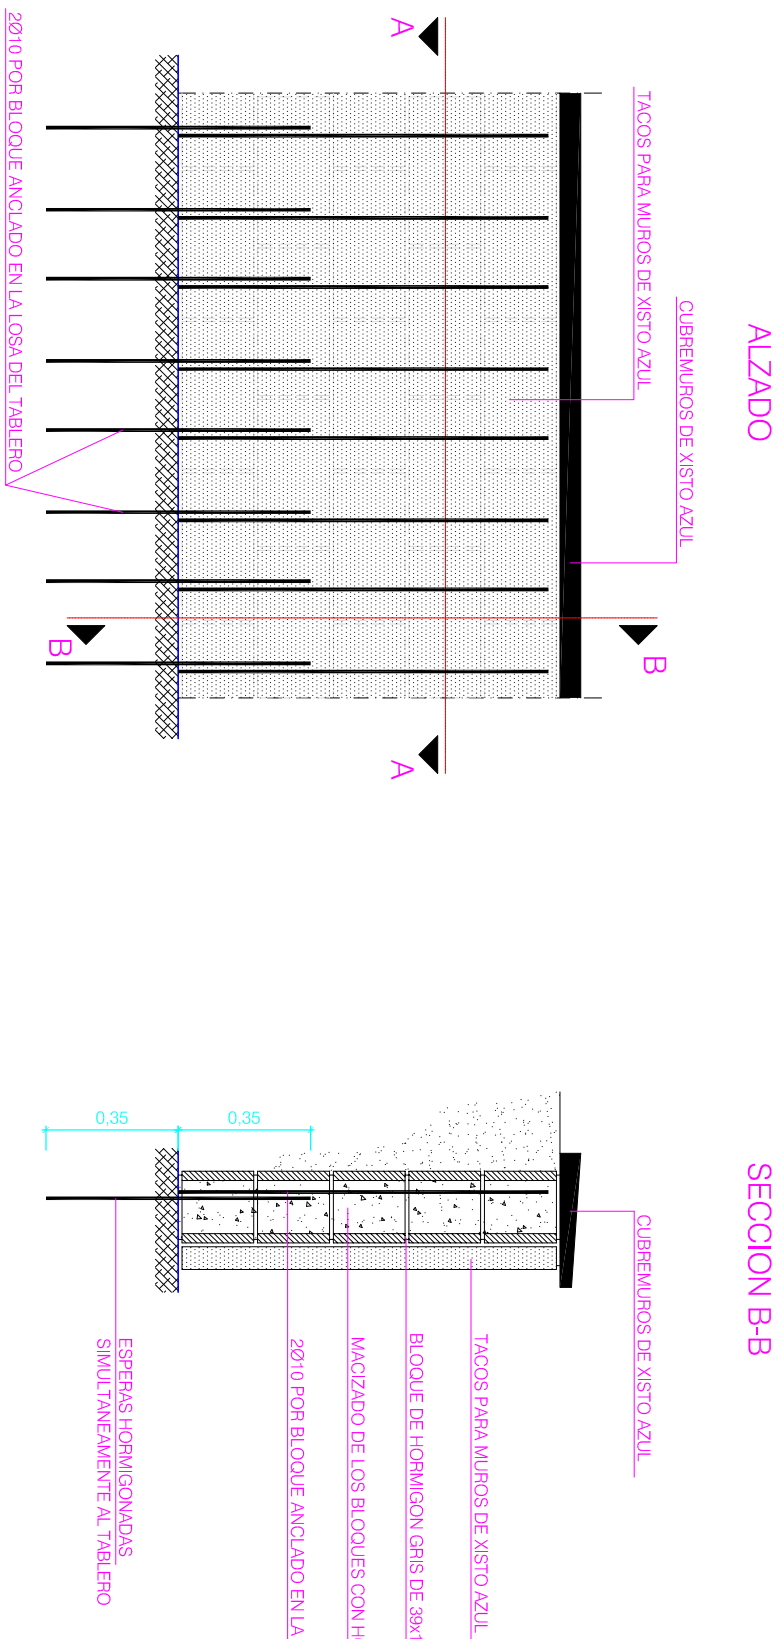


DETALLE DE TARRIMA Y PASTRELES

ESCALA = 1/20

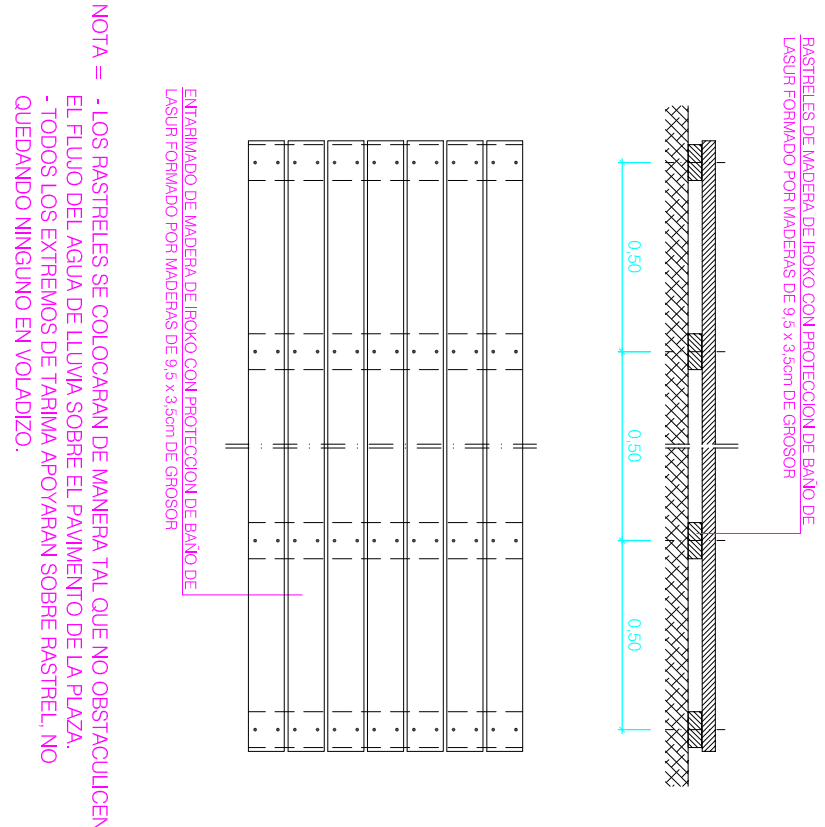


LEYENDA

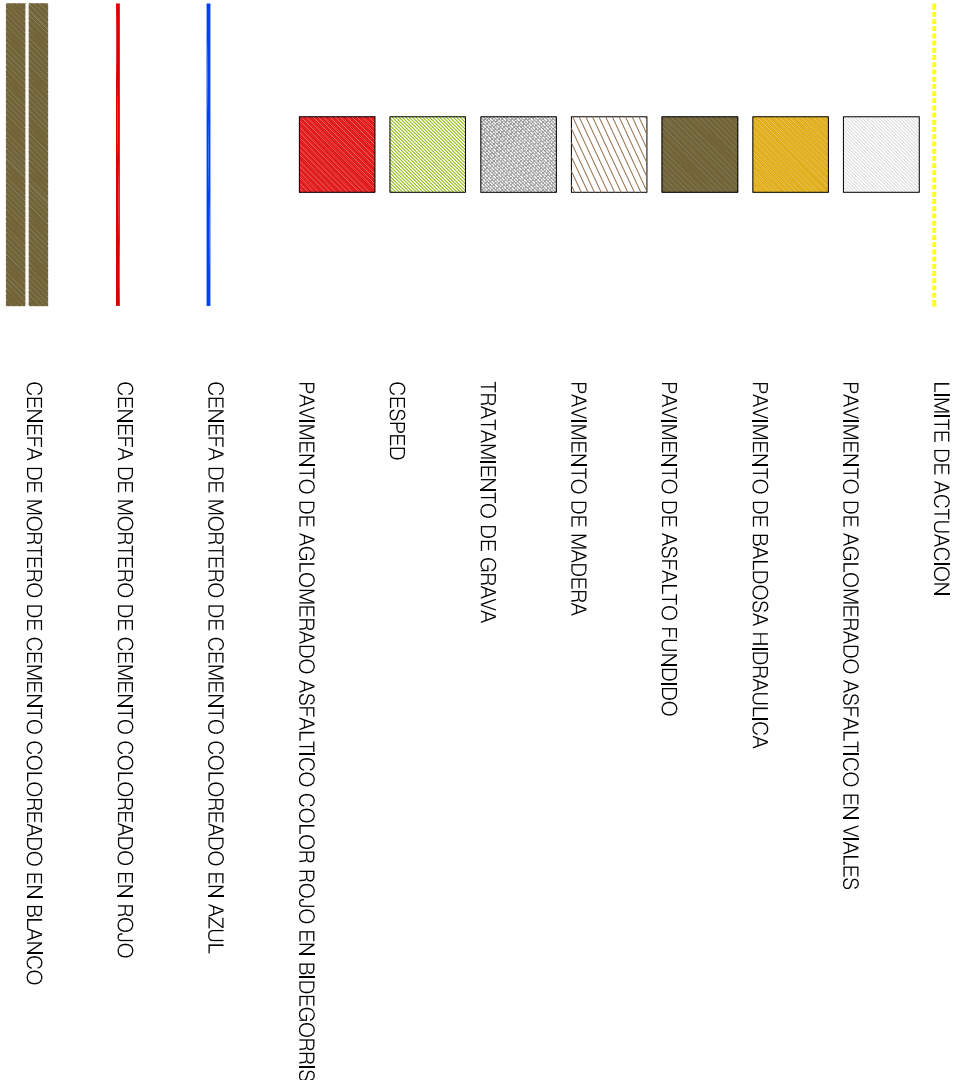

DETALLE DE PARTERRES/SECCION A-A

ESCALA = 1/50

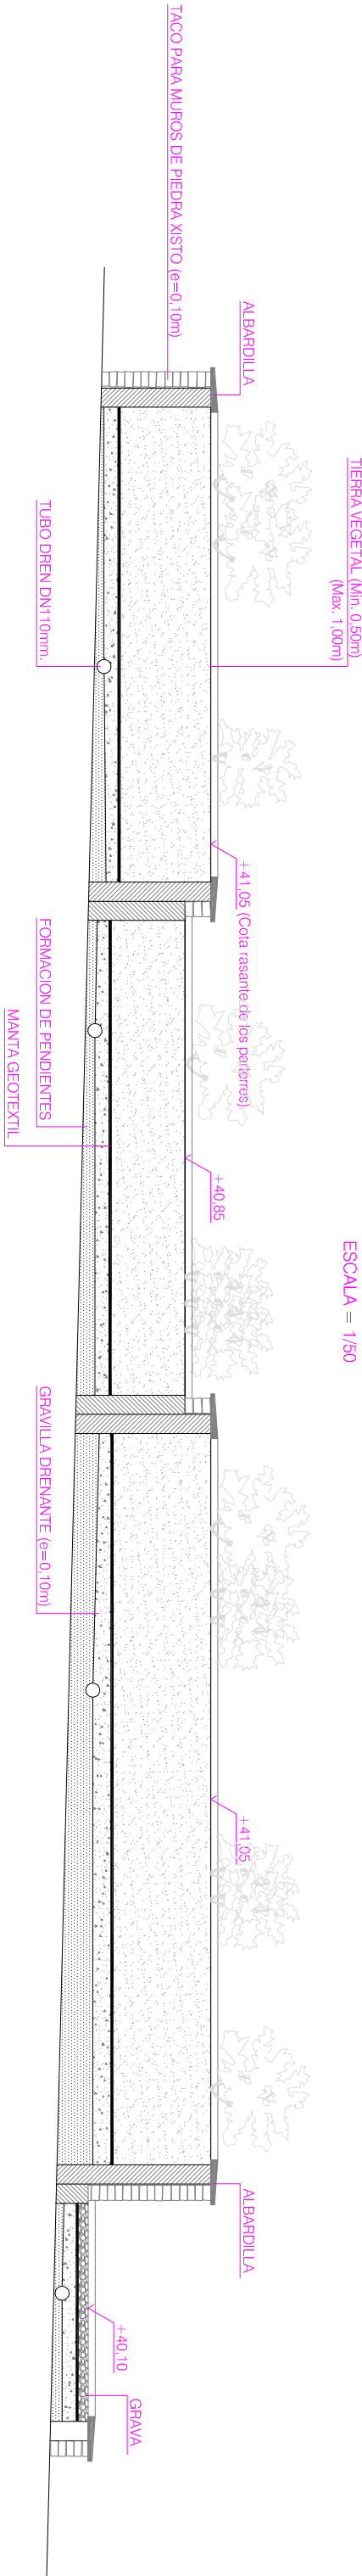

Proyecto: Proyecto:
IRUNEN ALAI-TXOKO ETA OÑAKO BAROIA
PARKEAK LOTZEKO PROIEKTUA.

PROYECTO DE CONEXION DE LOS PARQUES
ALAI-TXOKO Y BARON DE OÑA EN IRUN.

Entferentzia Referentzia :
A-07-55 / NS-1 / VO1 / 19-06-09

Barneko Virelari :
A. JAMIE P. VEGAS

Irungo Udala
Auntamentu de Irun

Irungo Udala
Auntamentu de Irun

Irungo Udala
Auntamentu de Irun