




ALZADO SUR

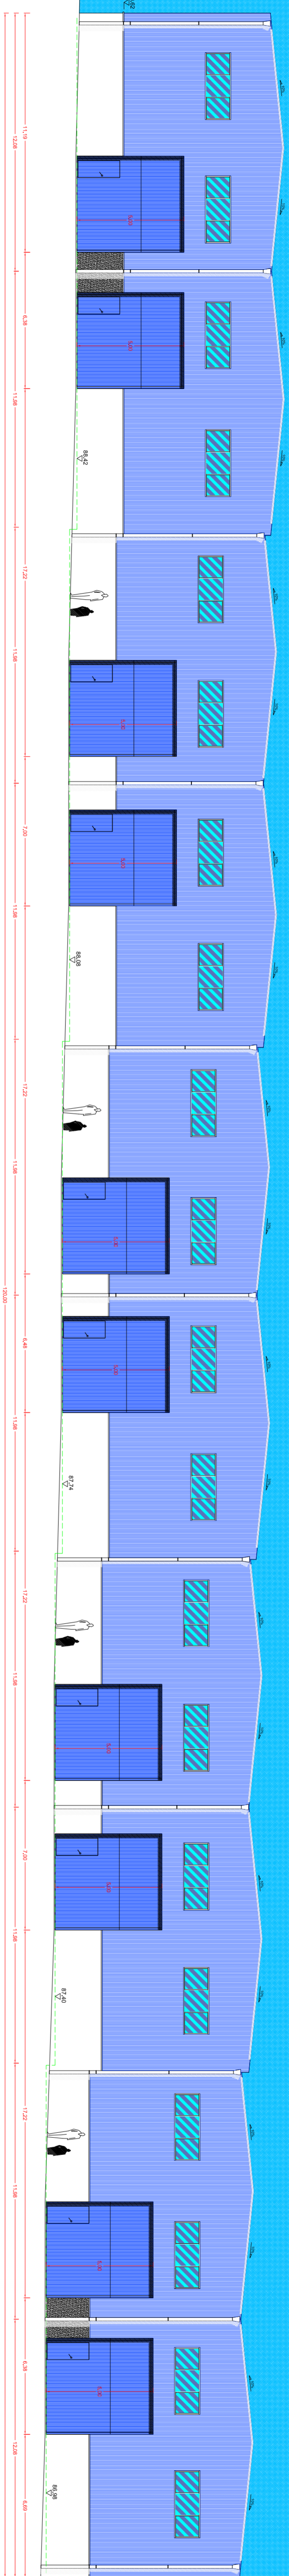


ALZADO NORTE

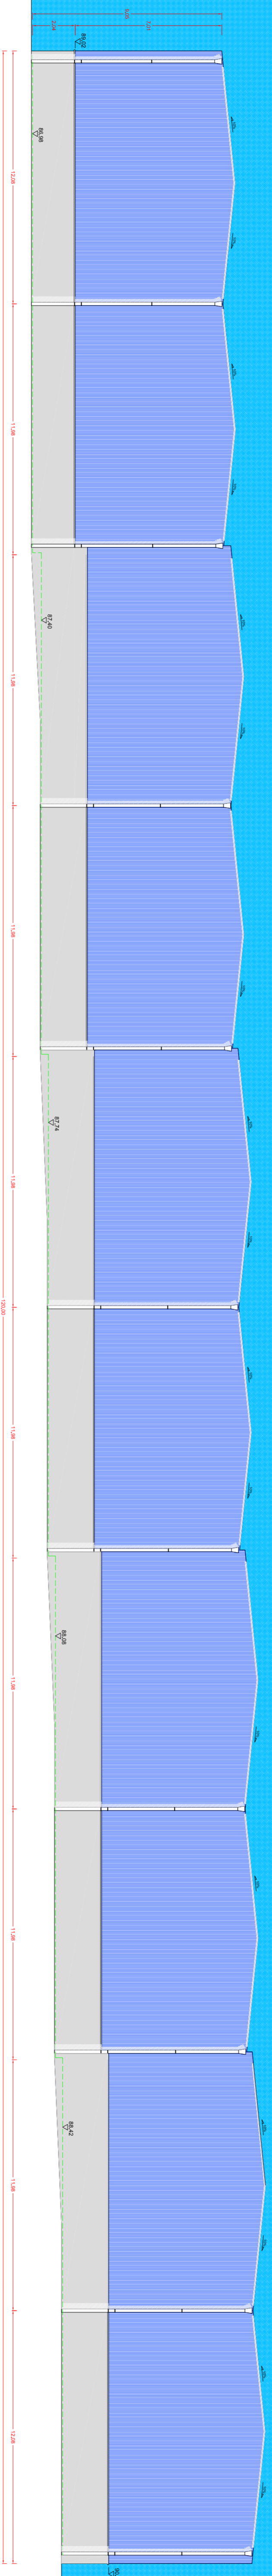


ALZADO OESTE

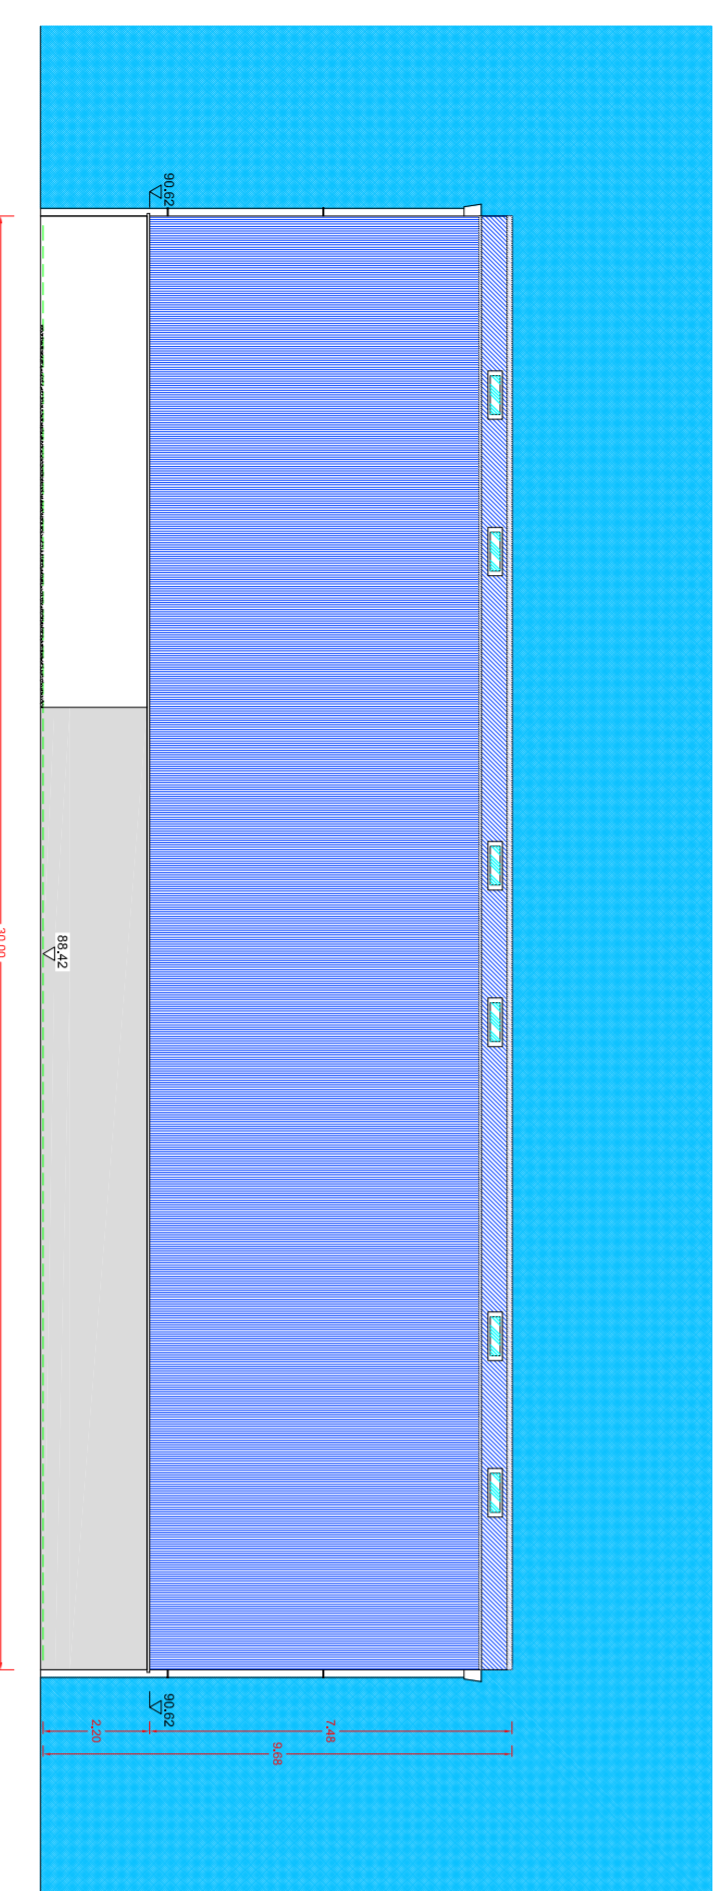

ALZADO ESTE

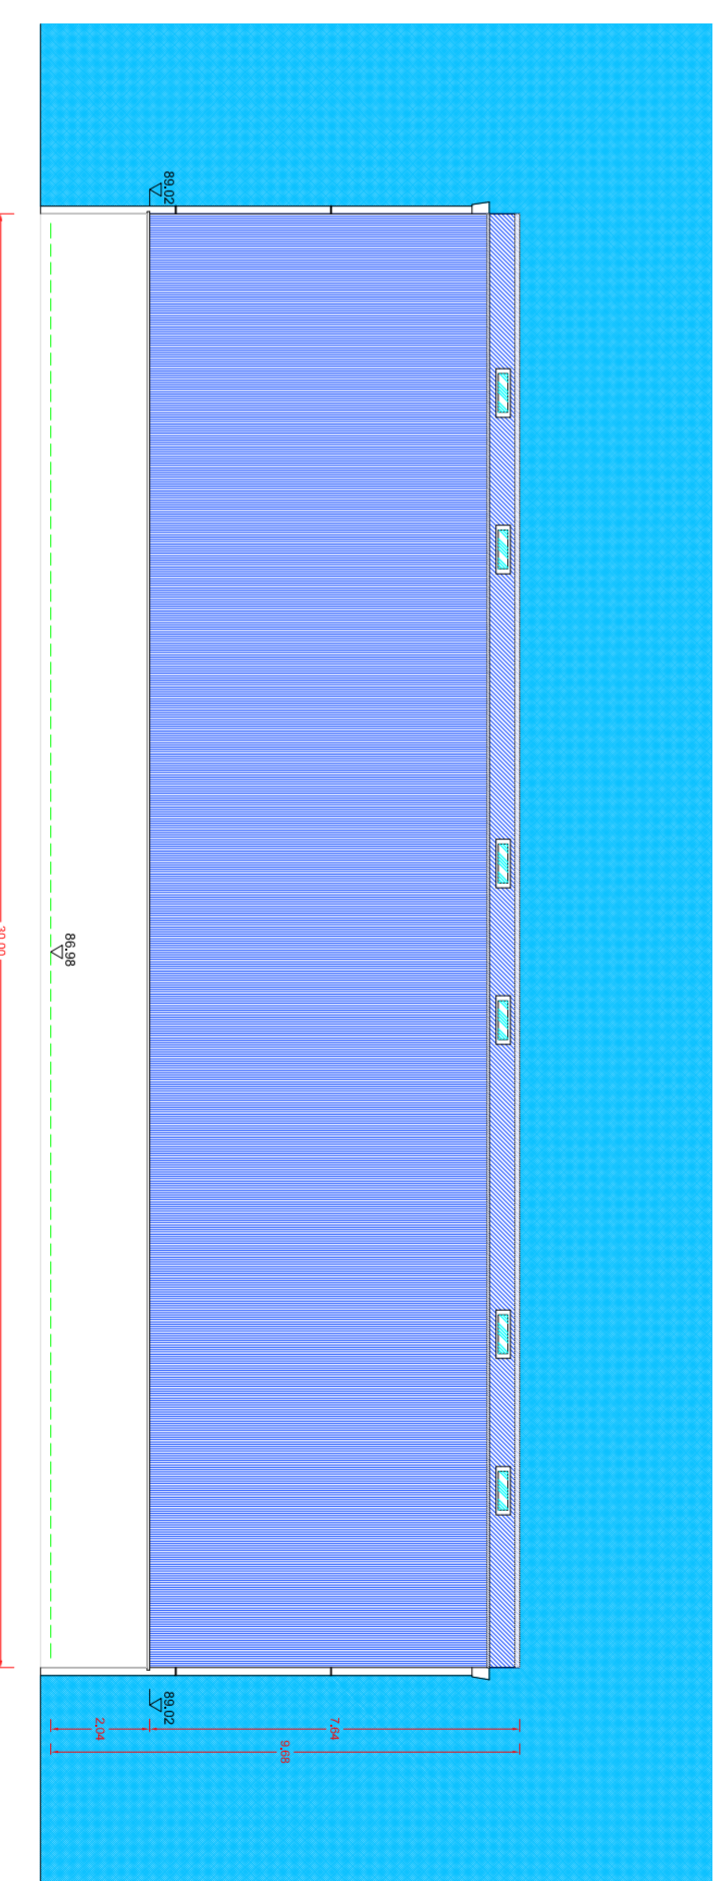

ALZADO OESTE

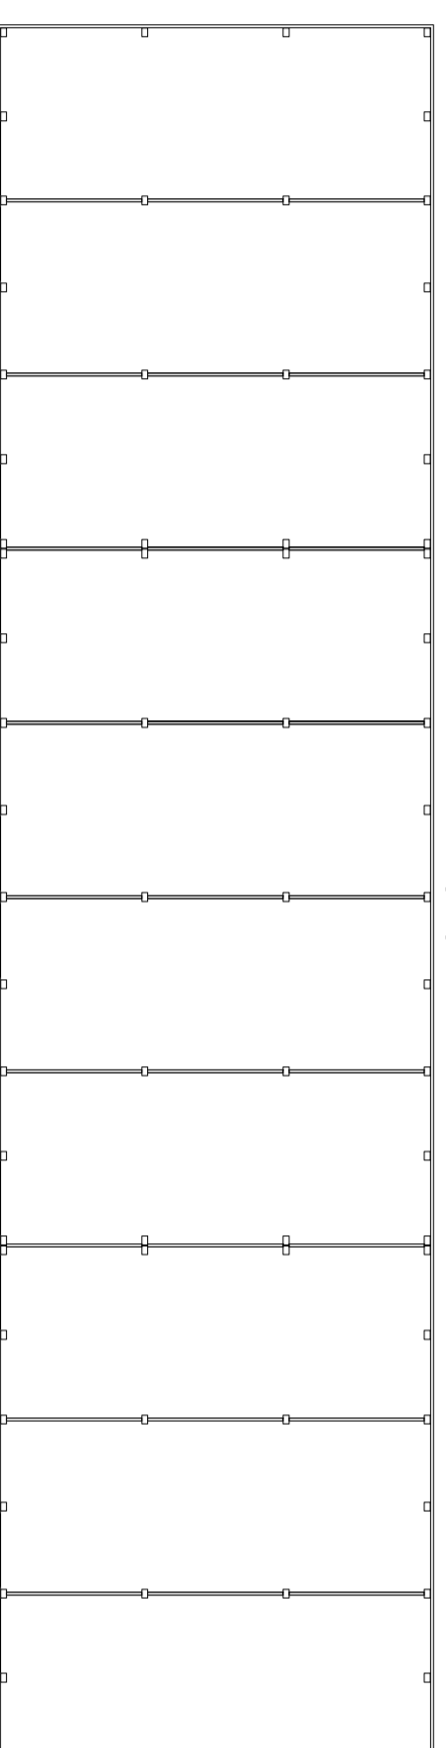

ALZADO ESTE

Proyecto / Proyecto:
**PABILLO INDUSTRIAL PROIEKTUA
ASTEASUKO S-5 SEKTOREAN**
PROYECTO DE PABELLON INDUSTRIAL
EN EL SECTOR S-5 DE ASTEASU

Financiador / Finantzatzailea:
ALTAERPAK

Entzailer / Proiektatzailea:
ASTEASU LANITZEN S.A.

Ortutza / Eskala:
5

1/100

3000000 LUZTURA
3000000 LUZTURA
3000000 LUZTURA

