


NOTA: LAS AGUAS FECALES DE LOS PABELLONES INDUSTRIALES DEL POLIGONO GALARTZA SE ACOMETERAN AL COLECTOR DE FECALES EXISTENTE QUE DISCURRE PARALELA A LA CARRETERA BI-3950.

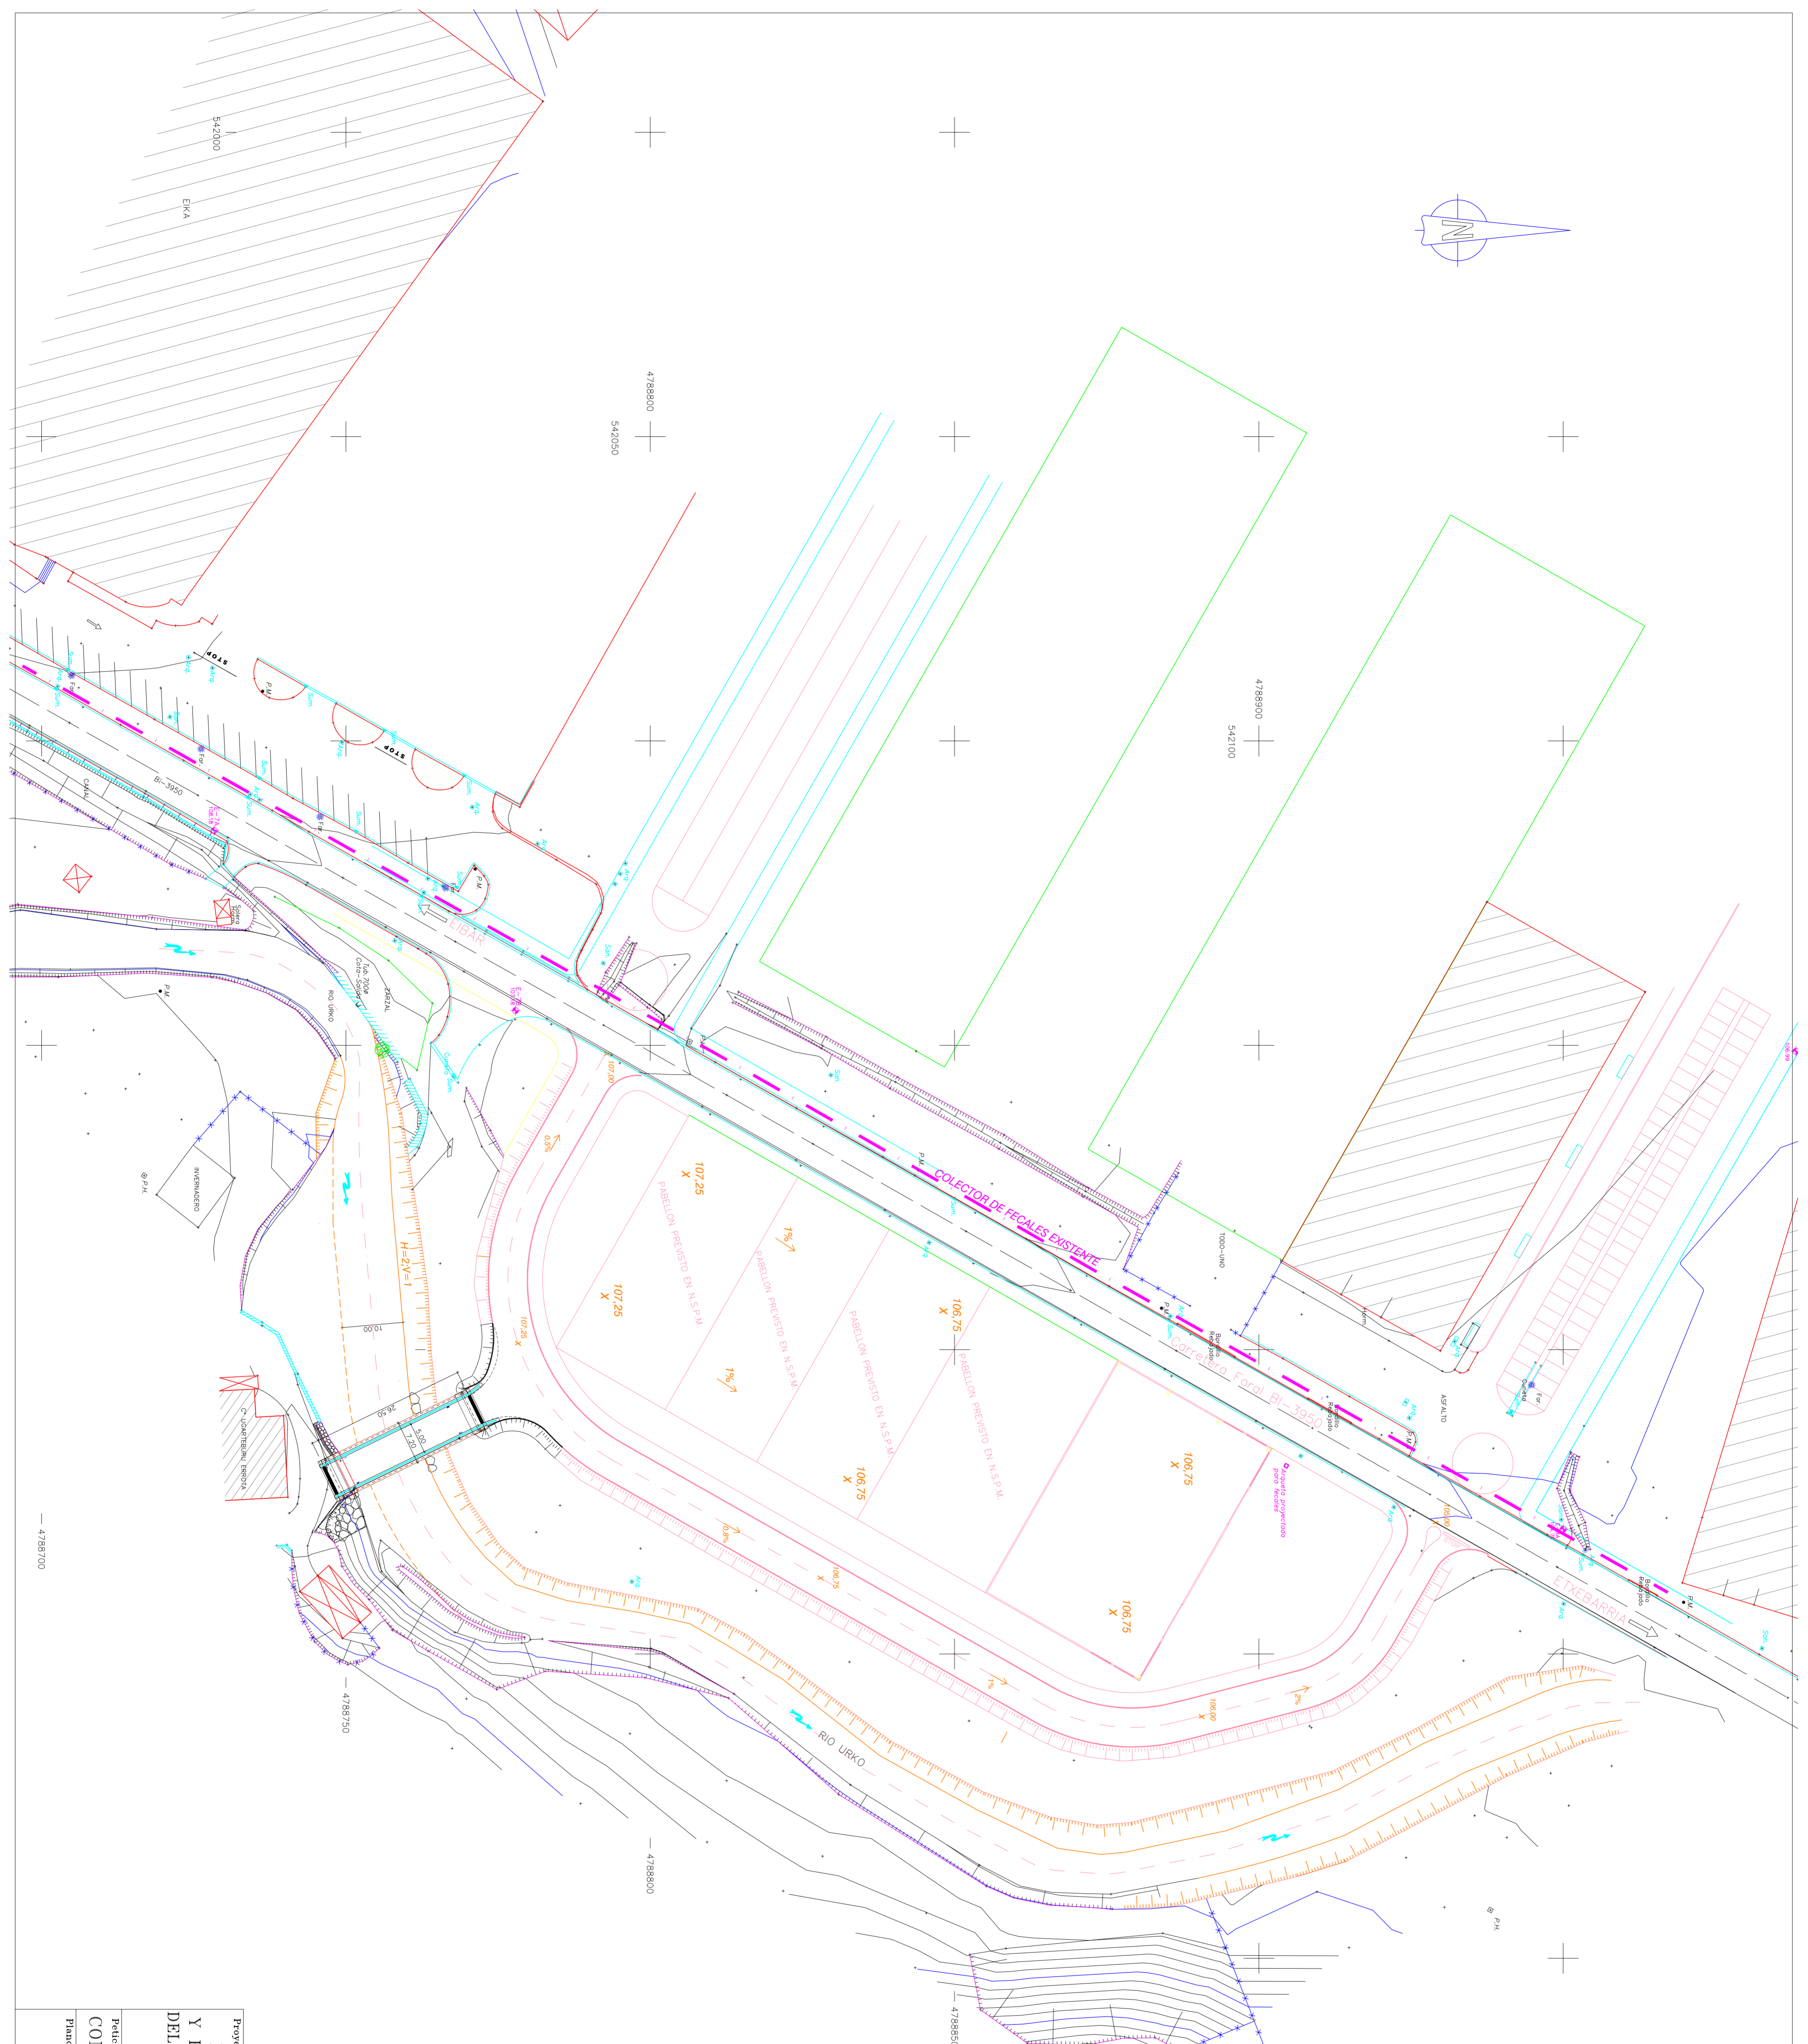

Proyecto :	Hoja N.º
PROYECTO DE EJECUCION DE PUENTE Y RESTAURACION ECOLOGICA DE UN TRAMO DEL RIO URKO EN EL POLIGONO INDUSTRIAL GALARTZA EN ETXEBARRIA (BIZKAIA)	2
Edificio :	Escala :
CONSTRUCCIONES ALEJANDRO ETXABE	1/500
Fecha :	Fecha :
ABRIL 2005	ABRIL 2005
Dibujo :	Dibujo :

L. URSUAIZ GARCIA





— 542050

— 542100

